


件名	野田小曾根線歩道橋改修工事	場所	豊中市豊南町東1丁目地内外
----	---------------	----	---------------

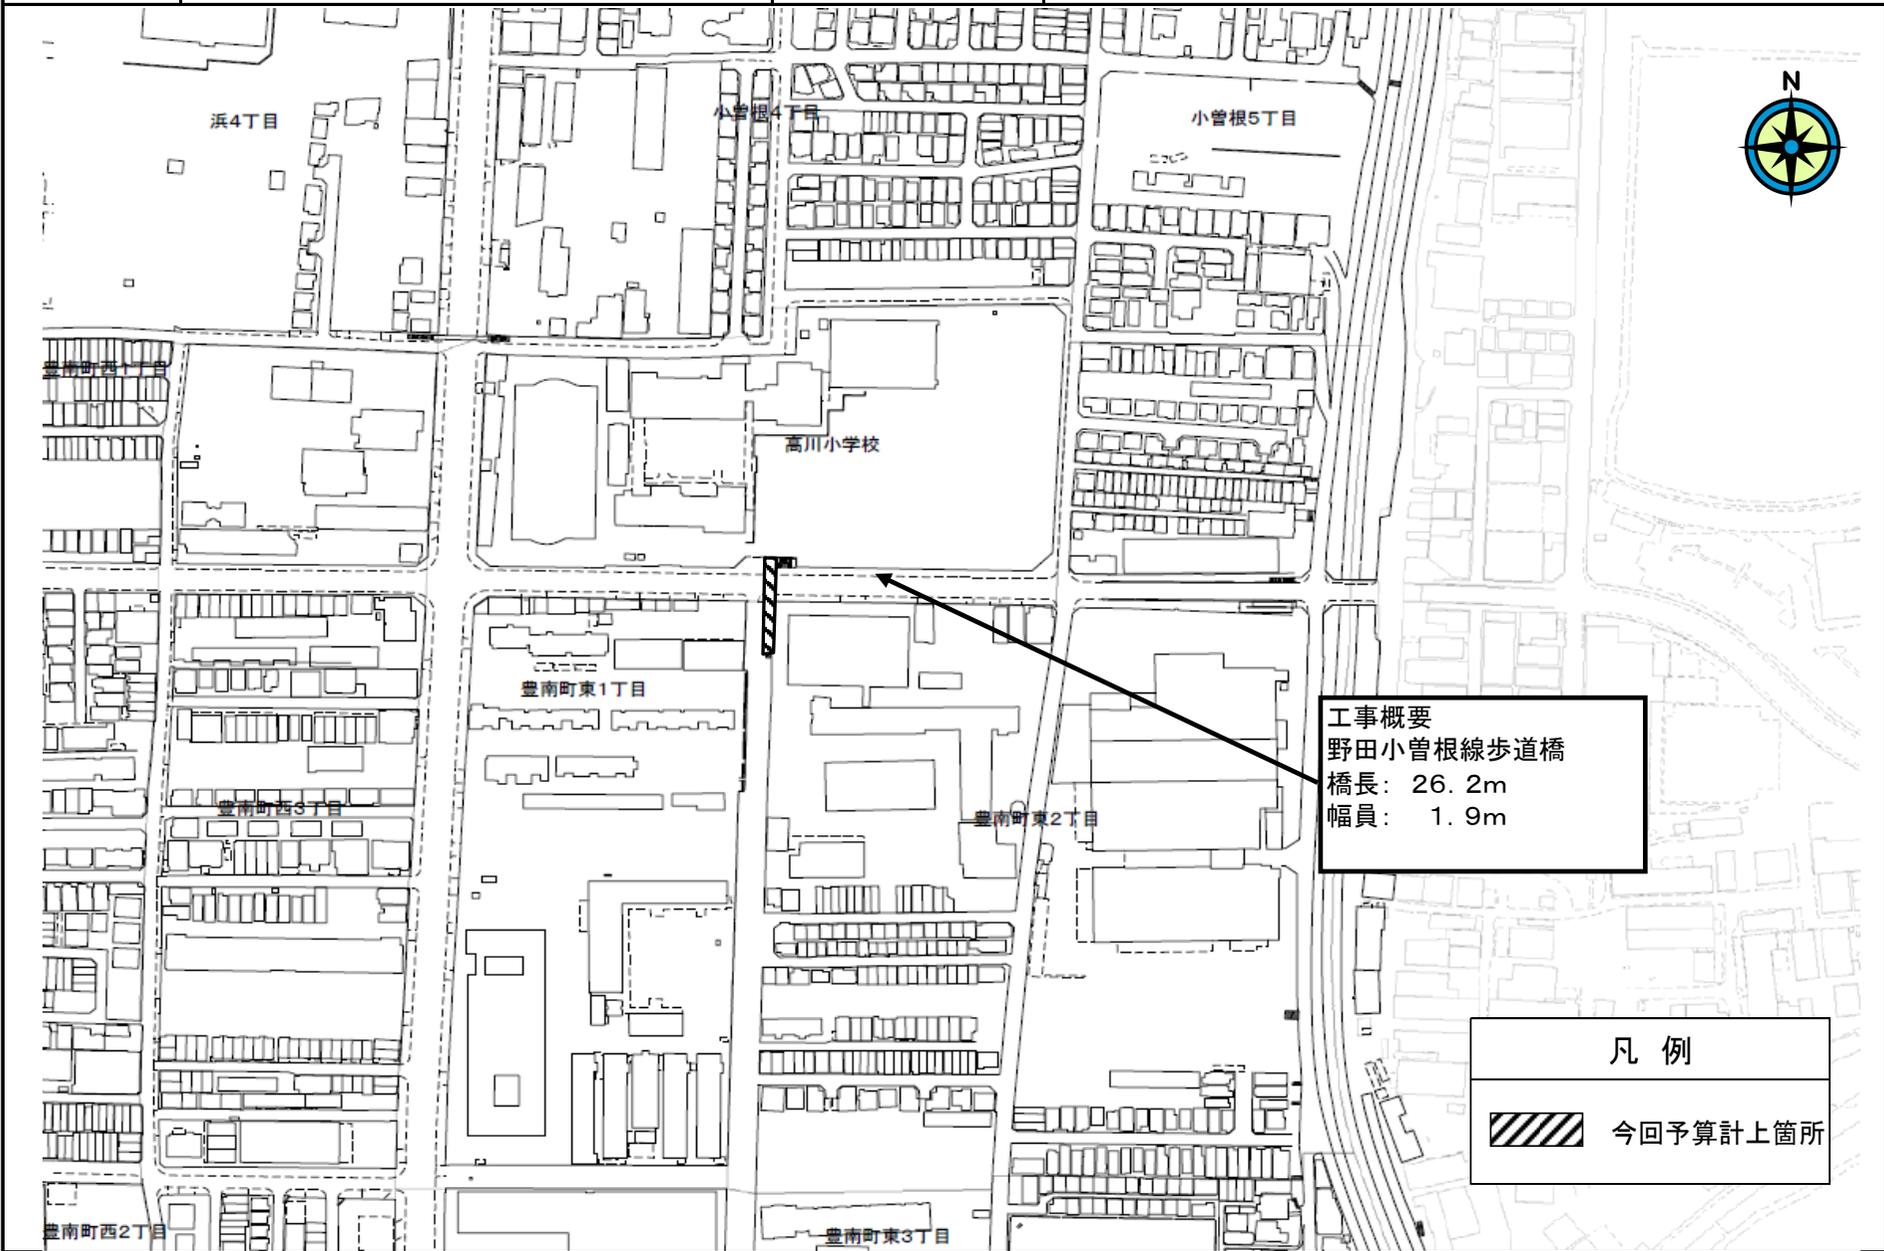

工事概要
野田小曾根線歩道橋
橋長: 26.2m
幅員: 1.9m

凡例
 今回予算計上箇所