


件名	すずかけ橋改修工事	場所	豊中市新千里北町1丁目地内外
----	-----------	----	----------------

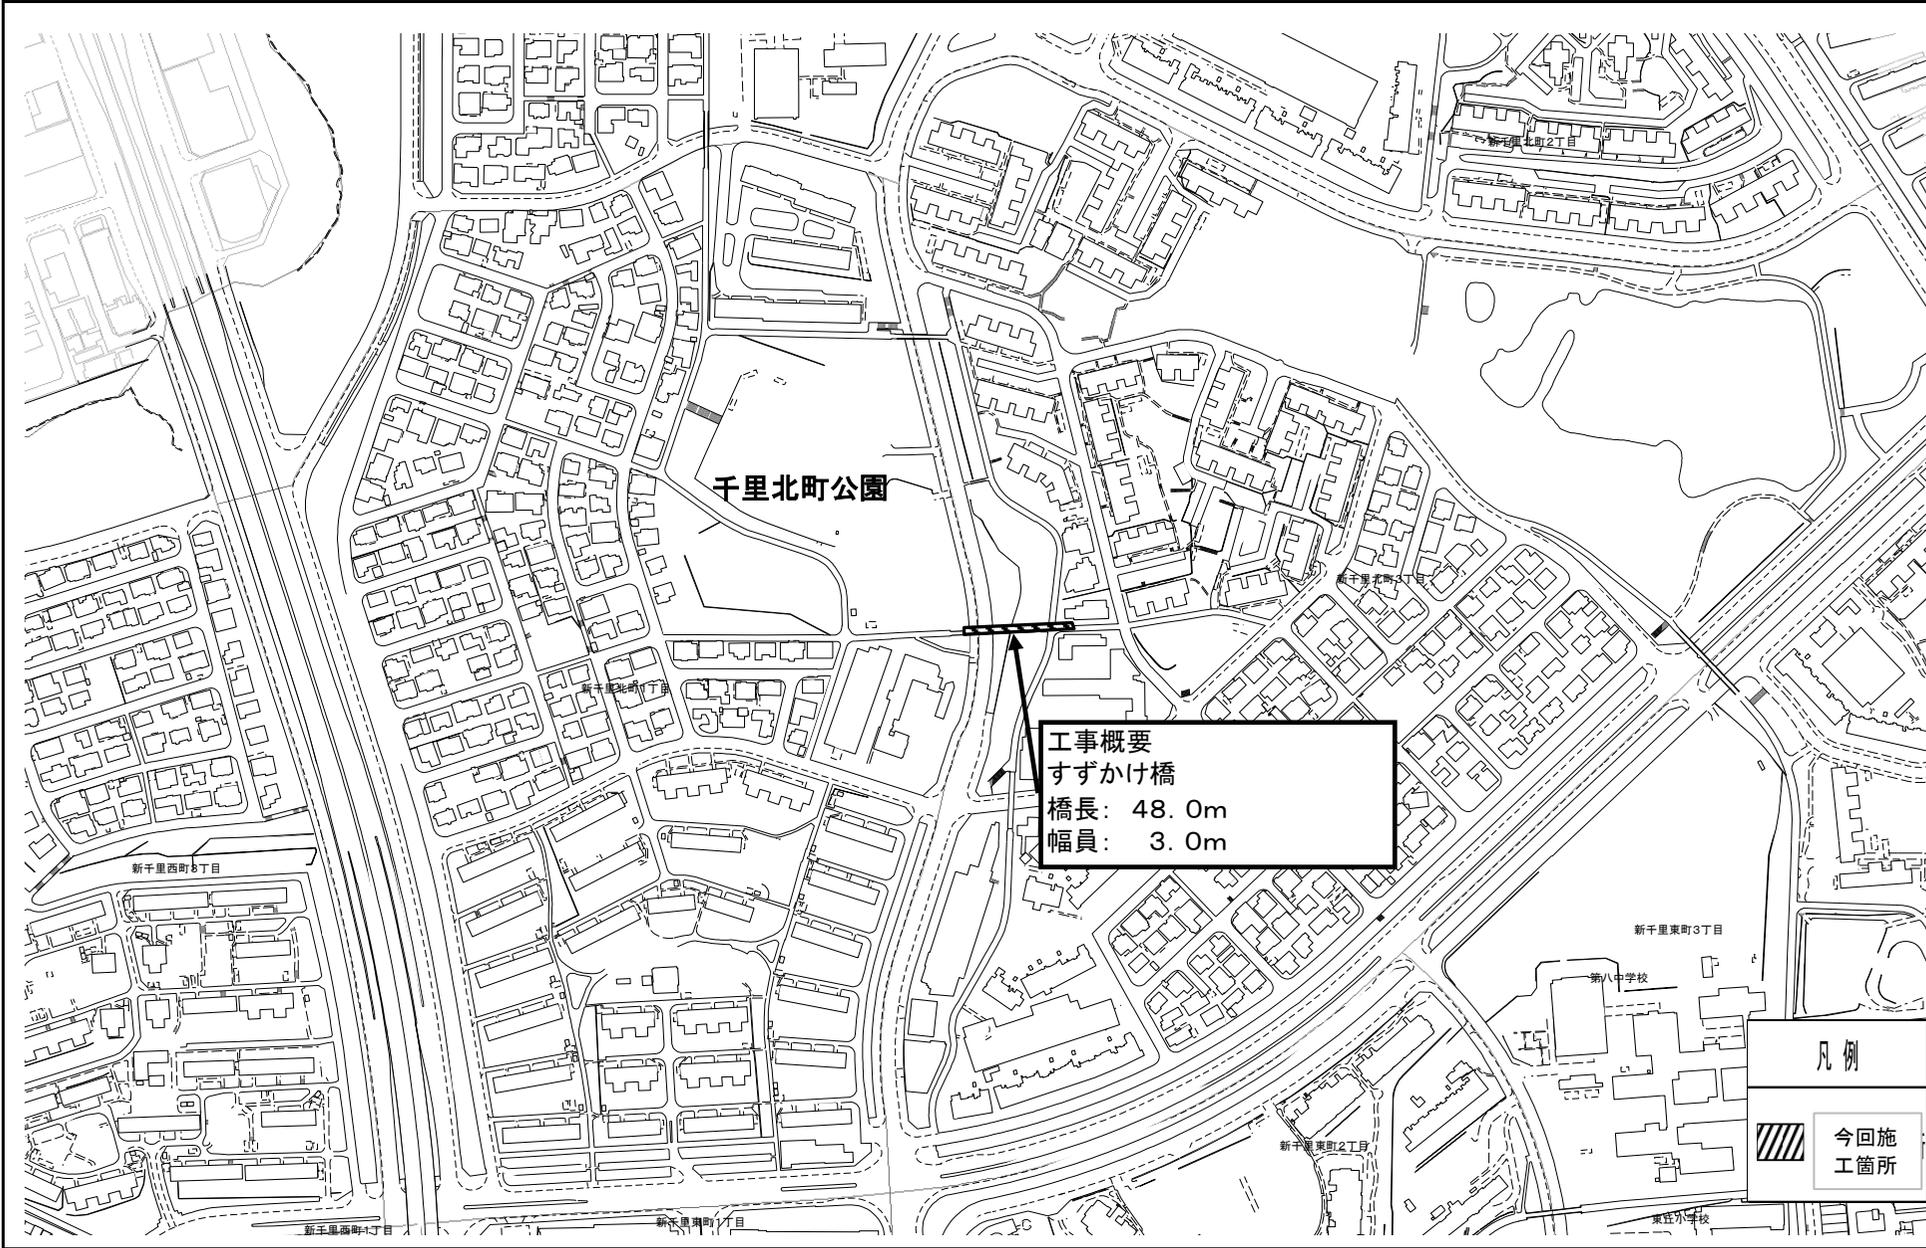

工事概要
 すずかけ橋
 橋長: 48.0m
 幅員: 3.0m

凡例
 今回施工箇所