


件名	豊中市立第八中学校外1校体育館トイレ内装改修工事設計委託	場所	豊中市新千里東町3丁目2番1号(第八中学校)
----	------------------------------	----	------------------------

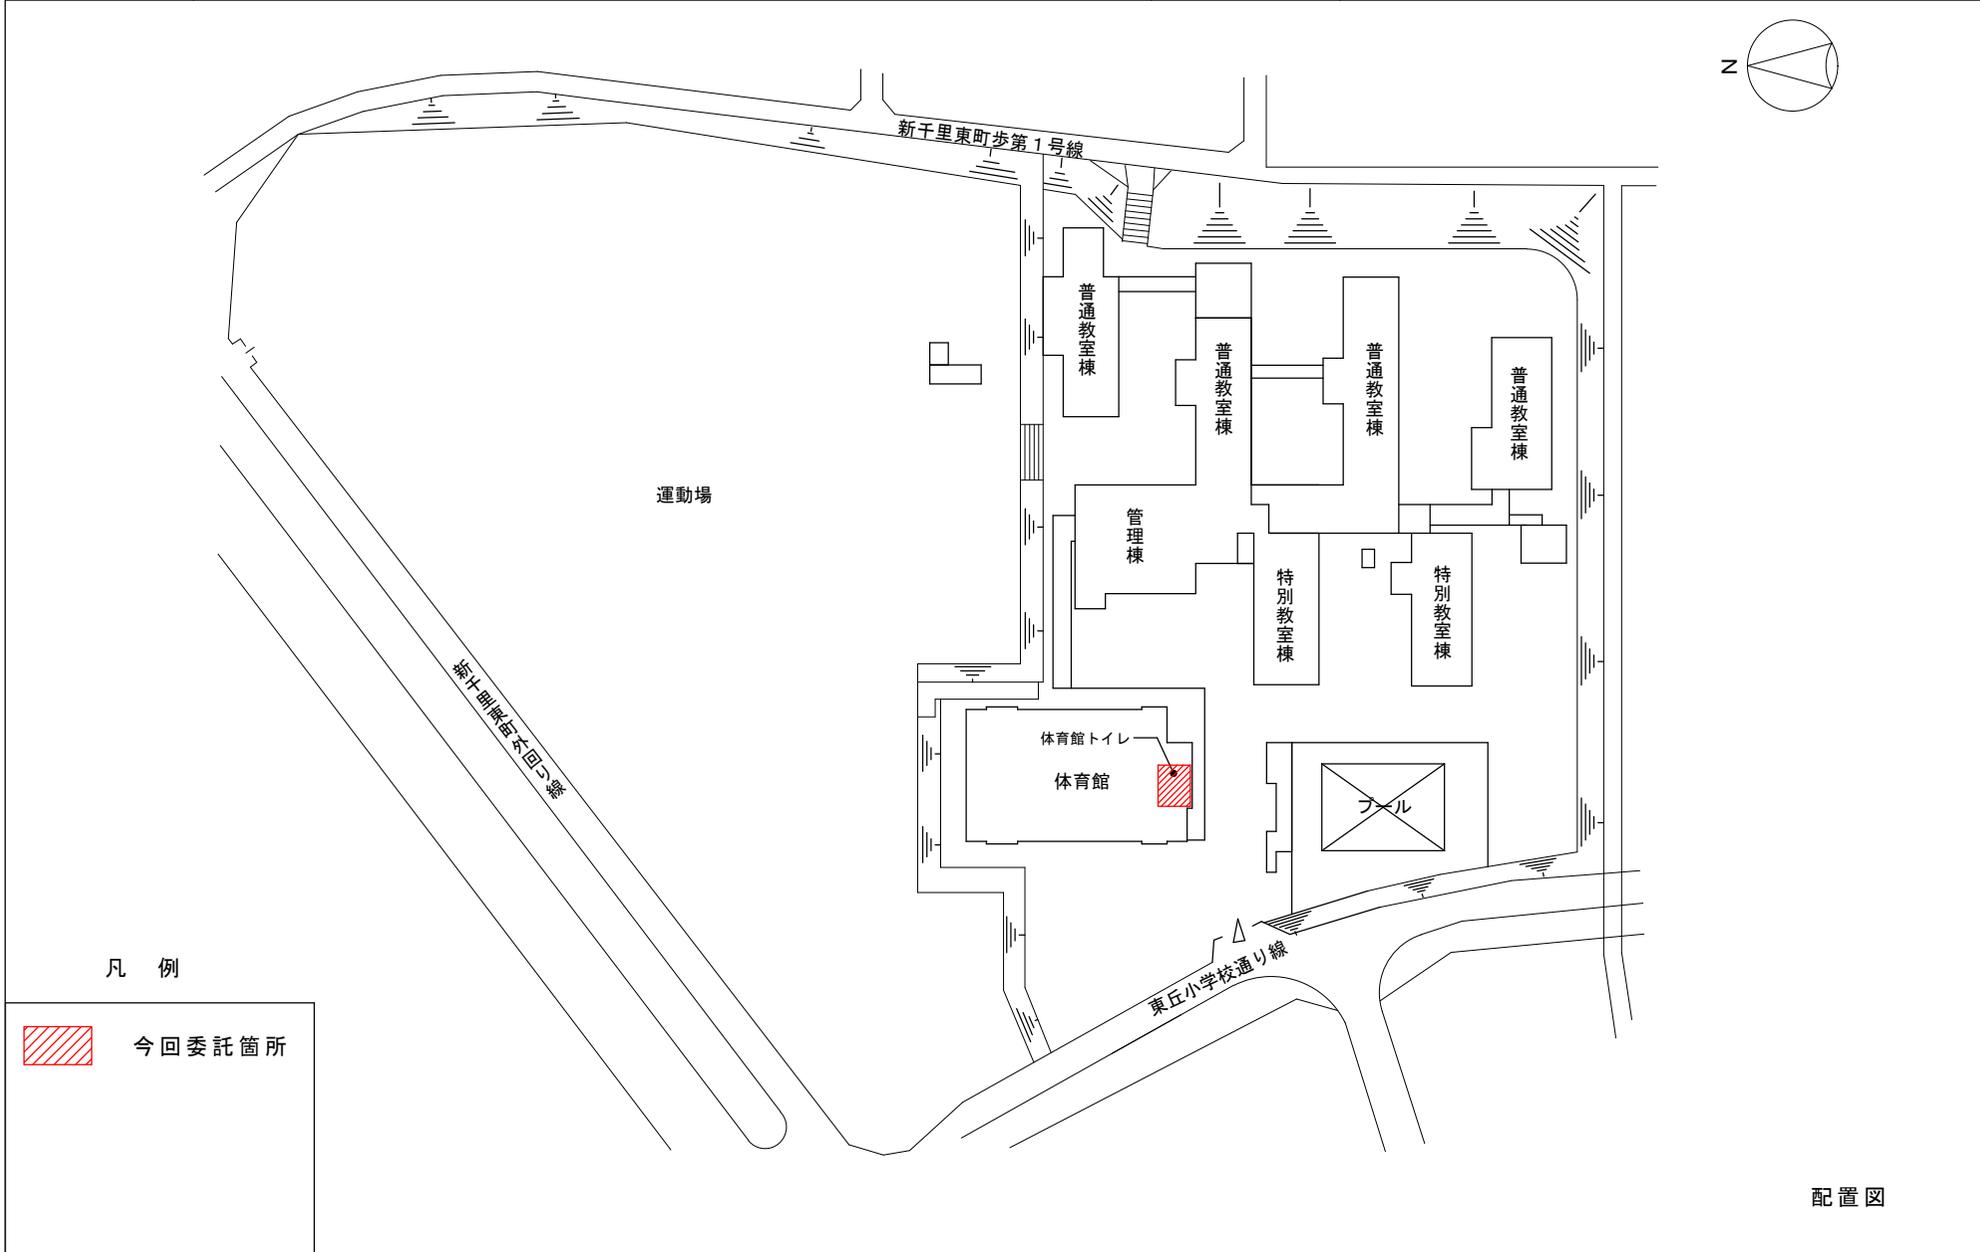

凡例



今回委託箇所



配置図

件名

豊中市立第八中学校外1校体育館トイレ内装改修工事設計委託

場所

豊中市新千里東町3丁目1番1号(東丘小学校)

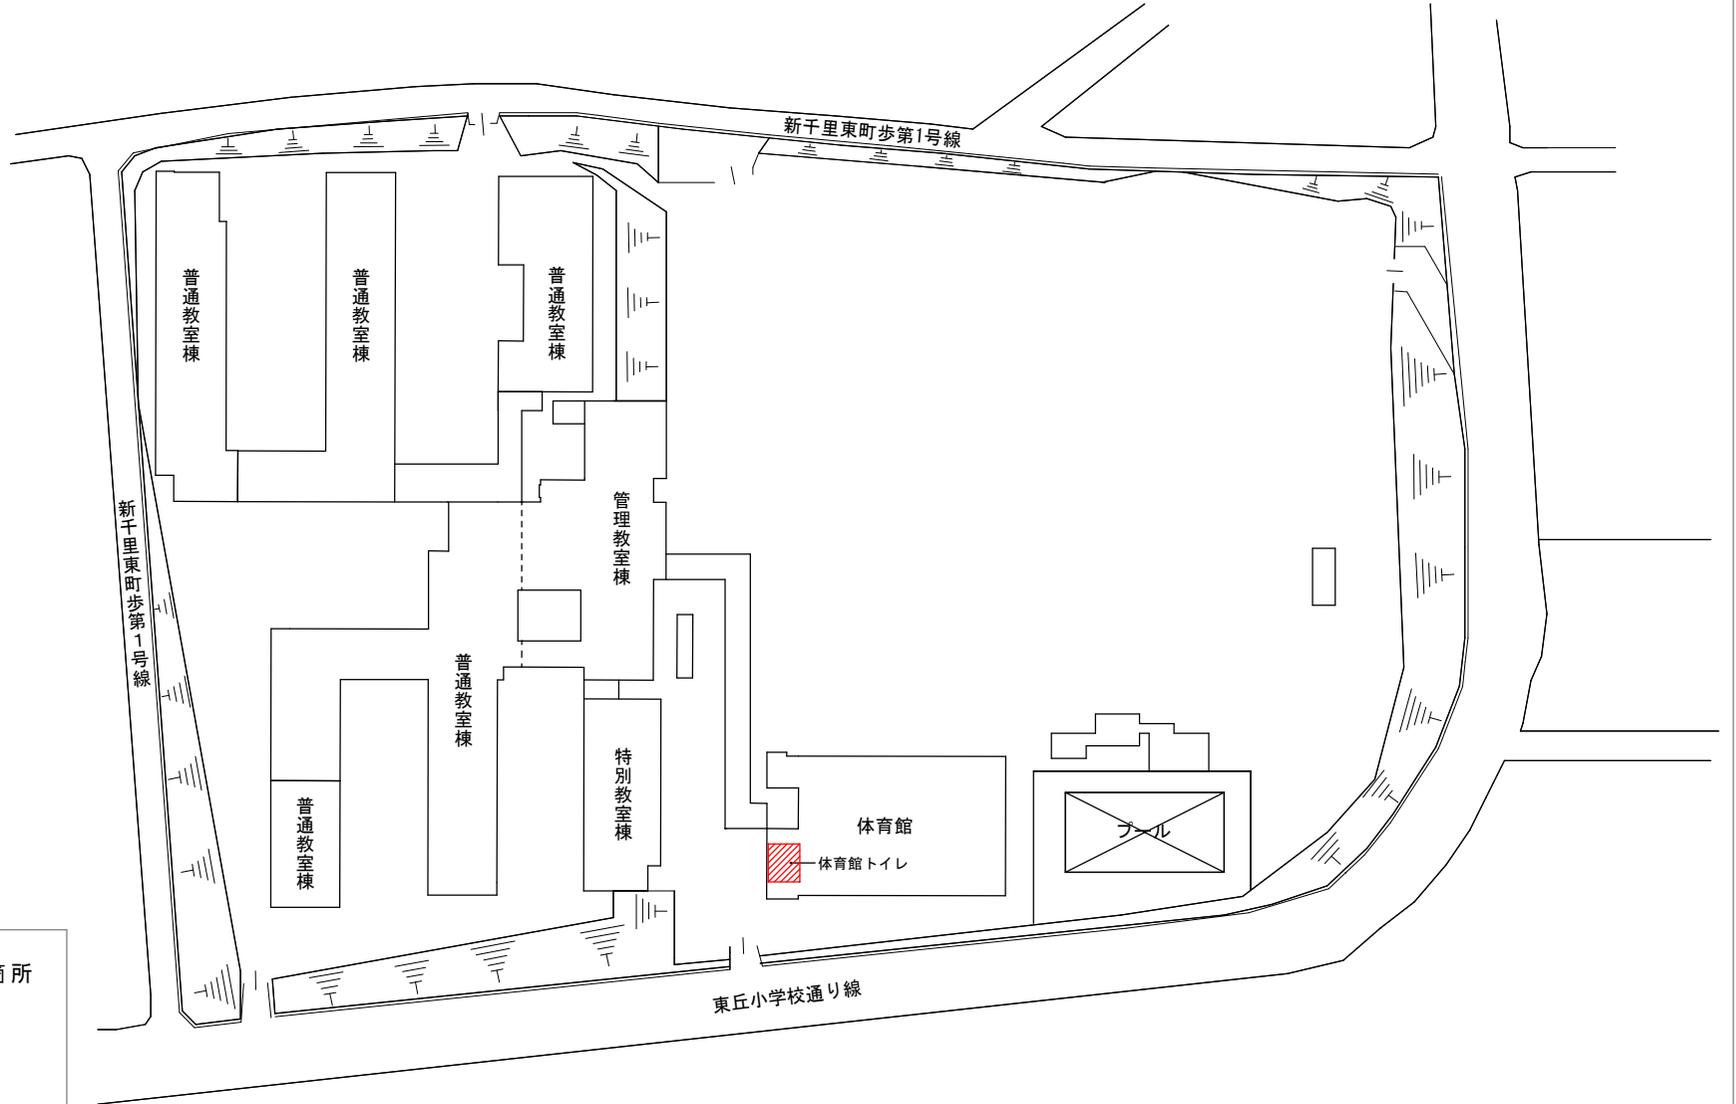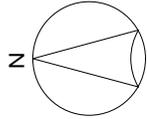

凡例



今回委託箇所

配置図