



件 名	豊中市立第十二中学校外 2 校体育館トイレ内装改修工事設計委託	場 所	豊中市浜 2 丁目 1 4 番 1 号（第十二中学校）
-----	---------------------------------	-----	-----------------------------

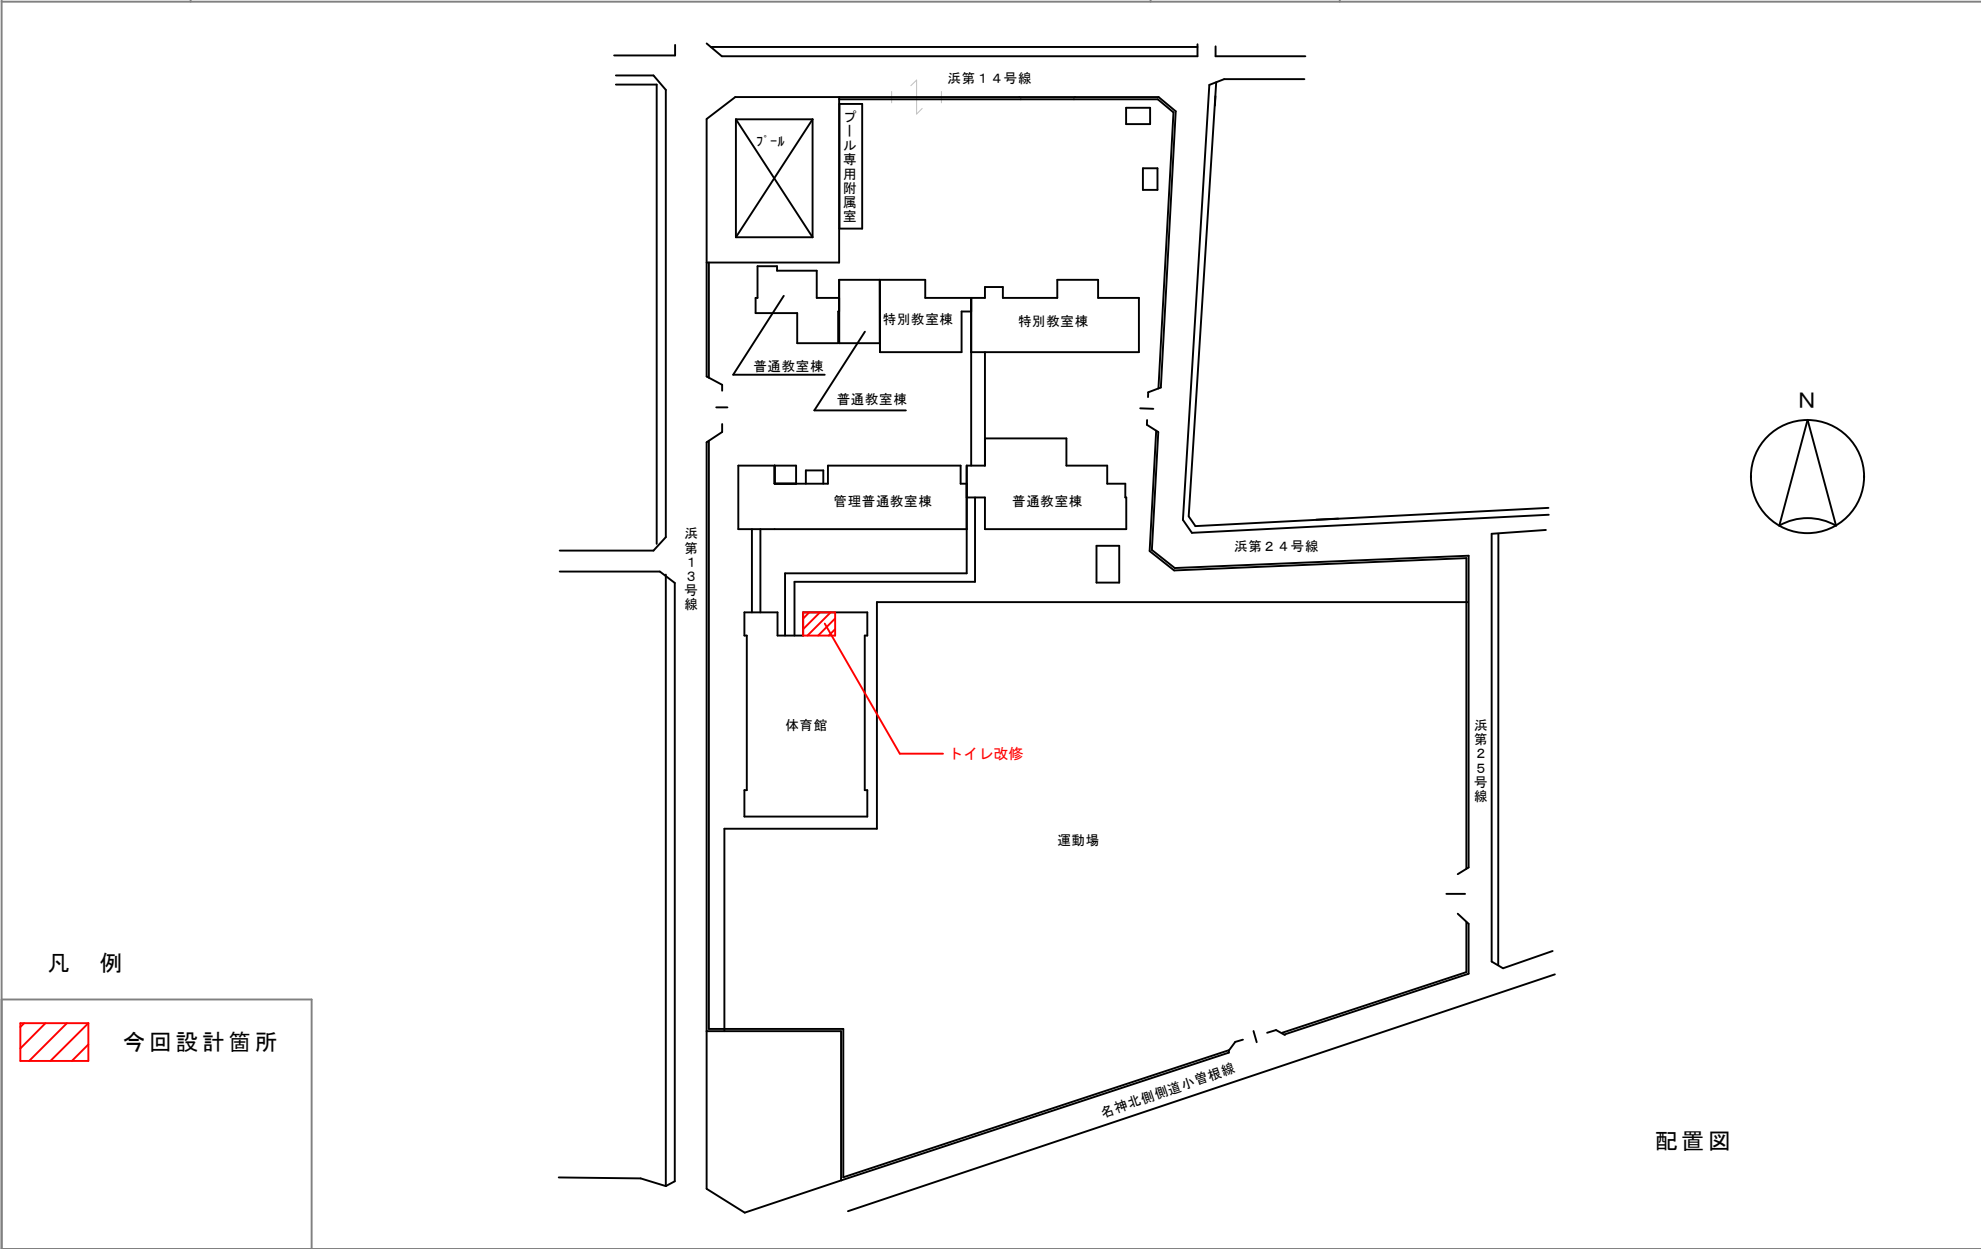

件 名	豊中市立第十二中学校外 2 校体育館トイレ内装改修工事設計委託	場 所	豊中市城山町 4 丁目 1 番 1 号（緑地小学校）
-----	---------------------------------	-----	----------------------------

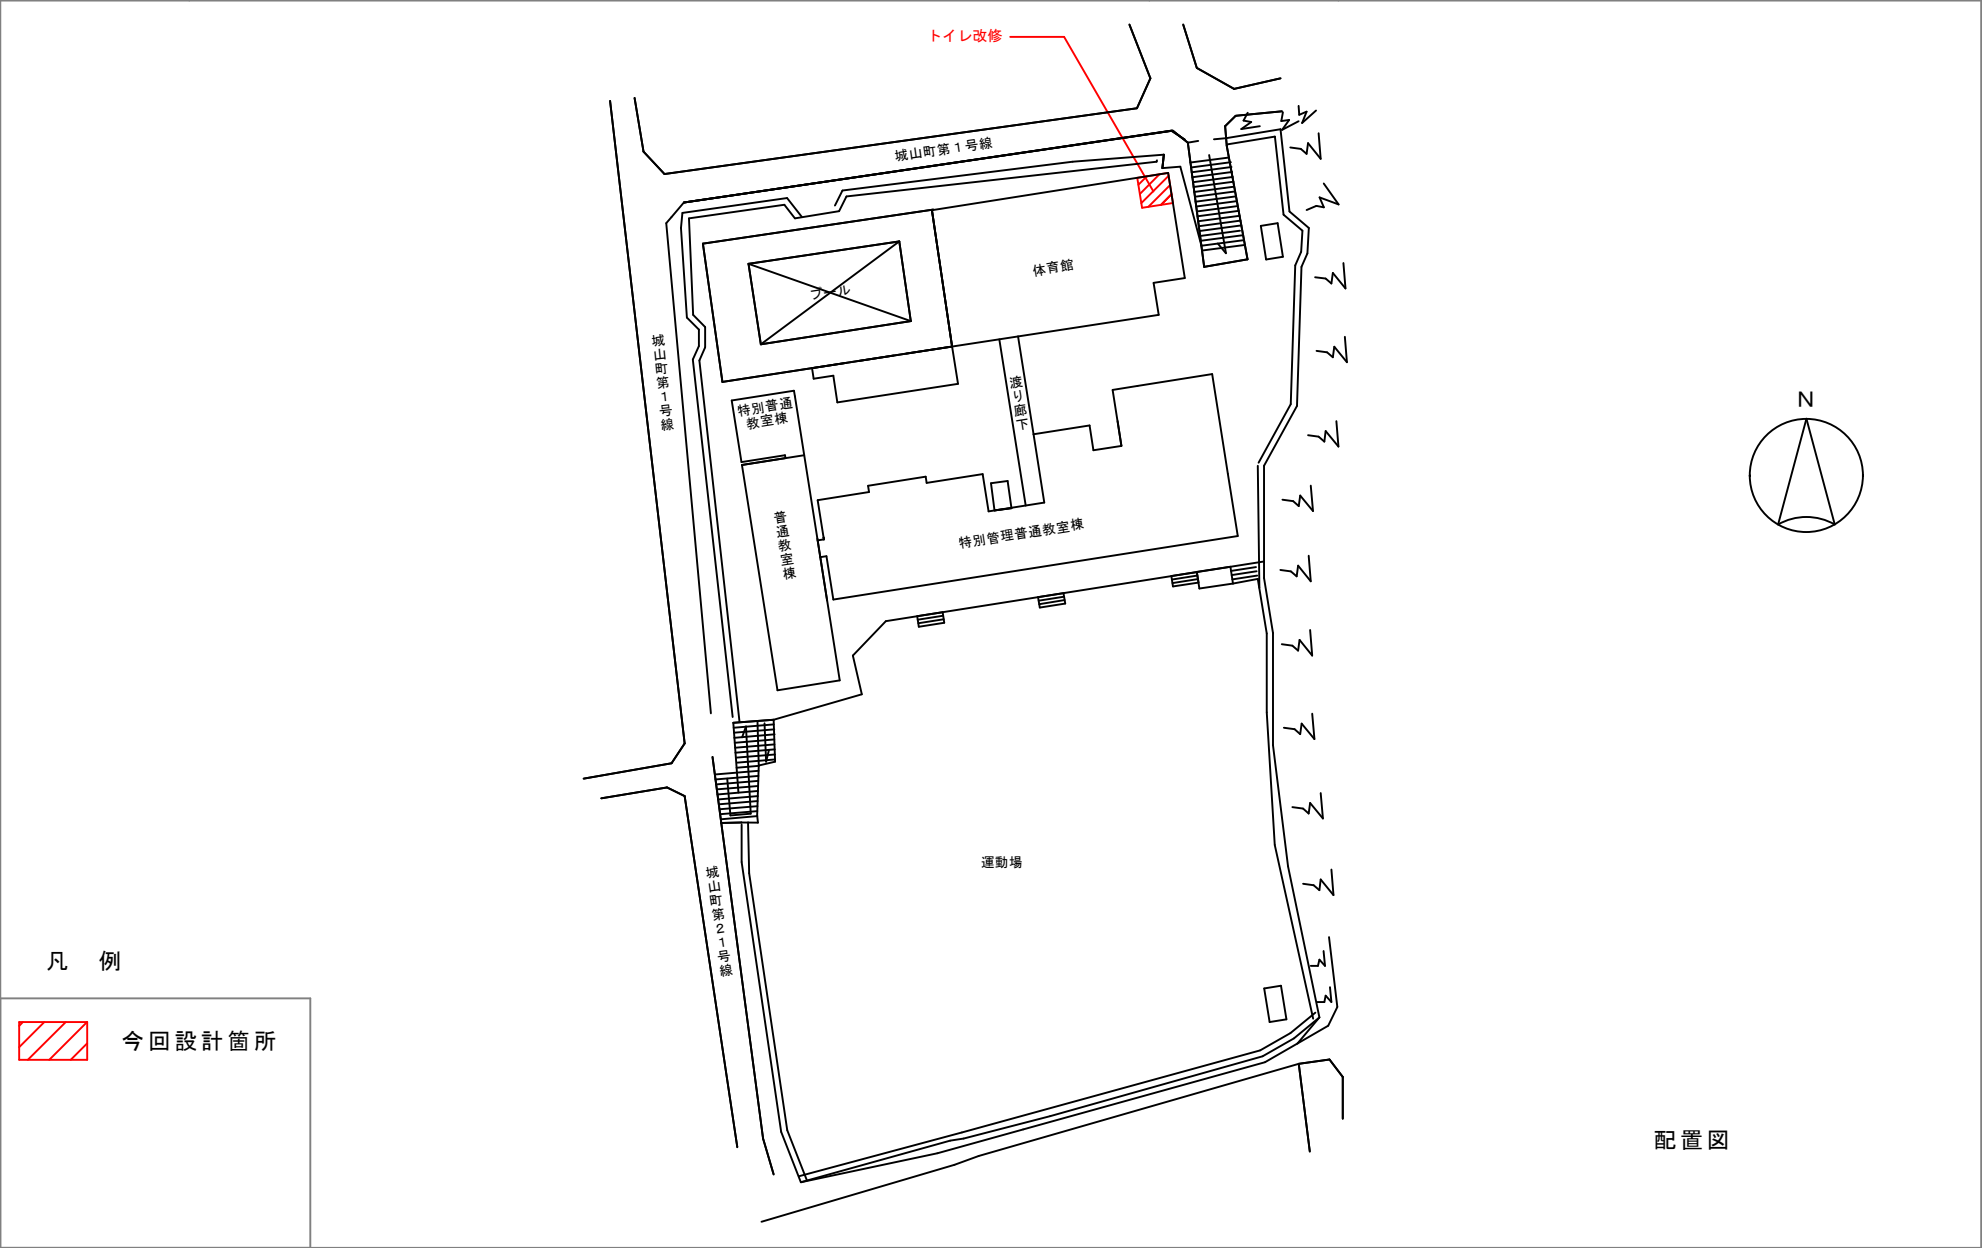

件 名	豊中市立第十二中学校外 2 校体育館トイレ内装改修工事設計委託	場 所	豊中市寺内 2 丁目 1 5 番 1 号（寺内小学校）
-----	---------------------------------	-----	-----------------------------

