




件名	豊中市立第十七中学校外1校体育館トイレ内装改修工事設計委託	場所	豊中市西泉丘2丁目2432番地の2(第十七中学校)
----	-------------------------------	----	---------------------------

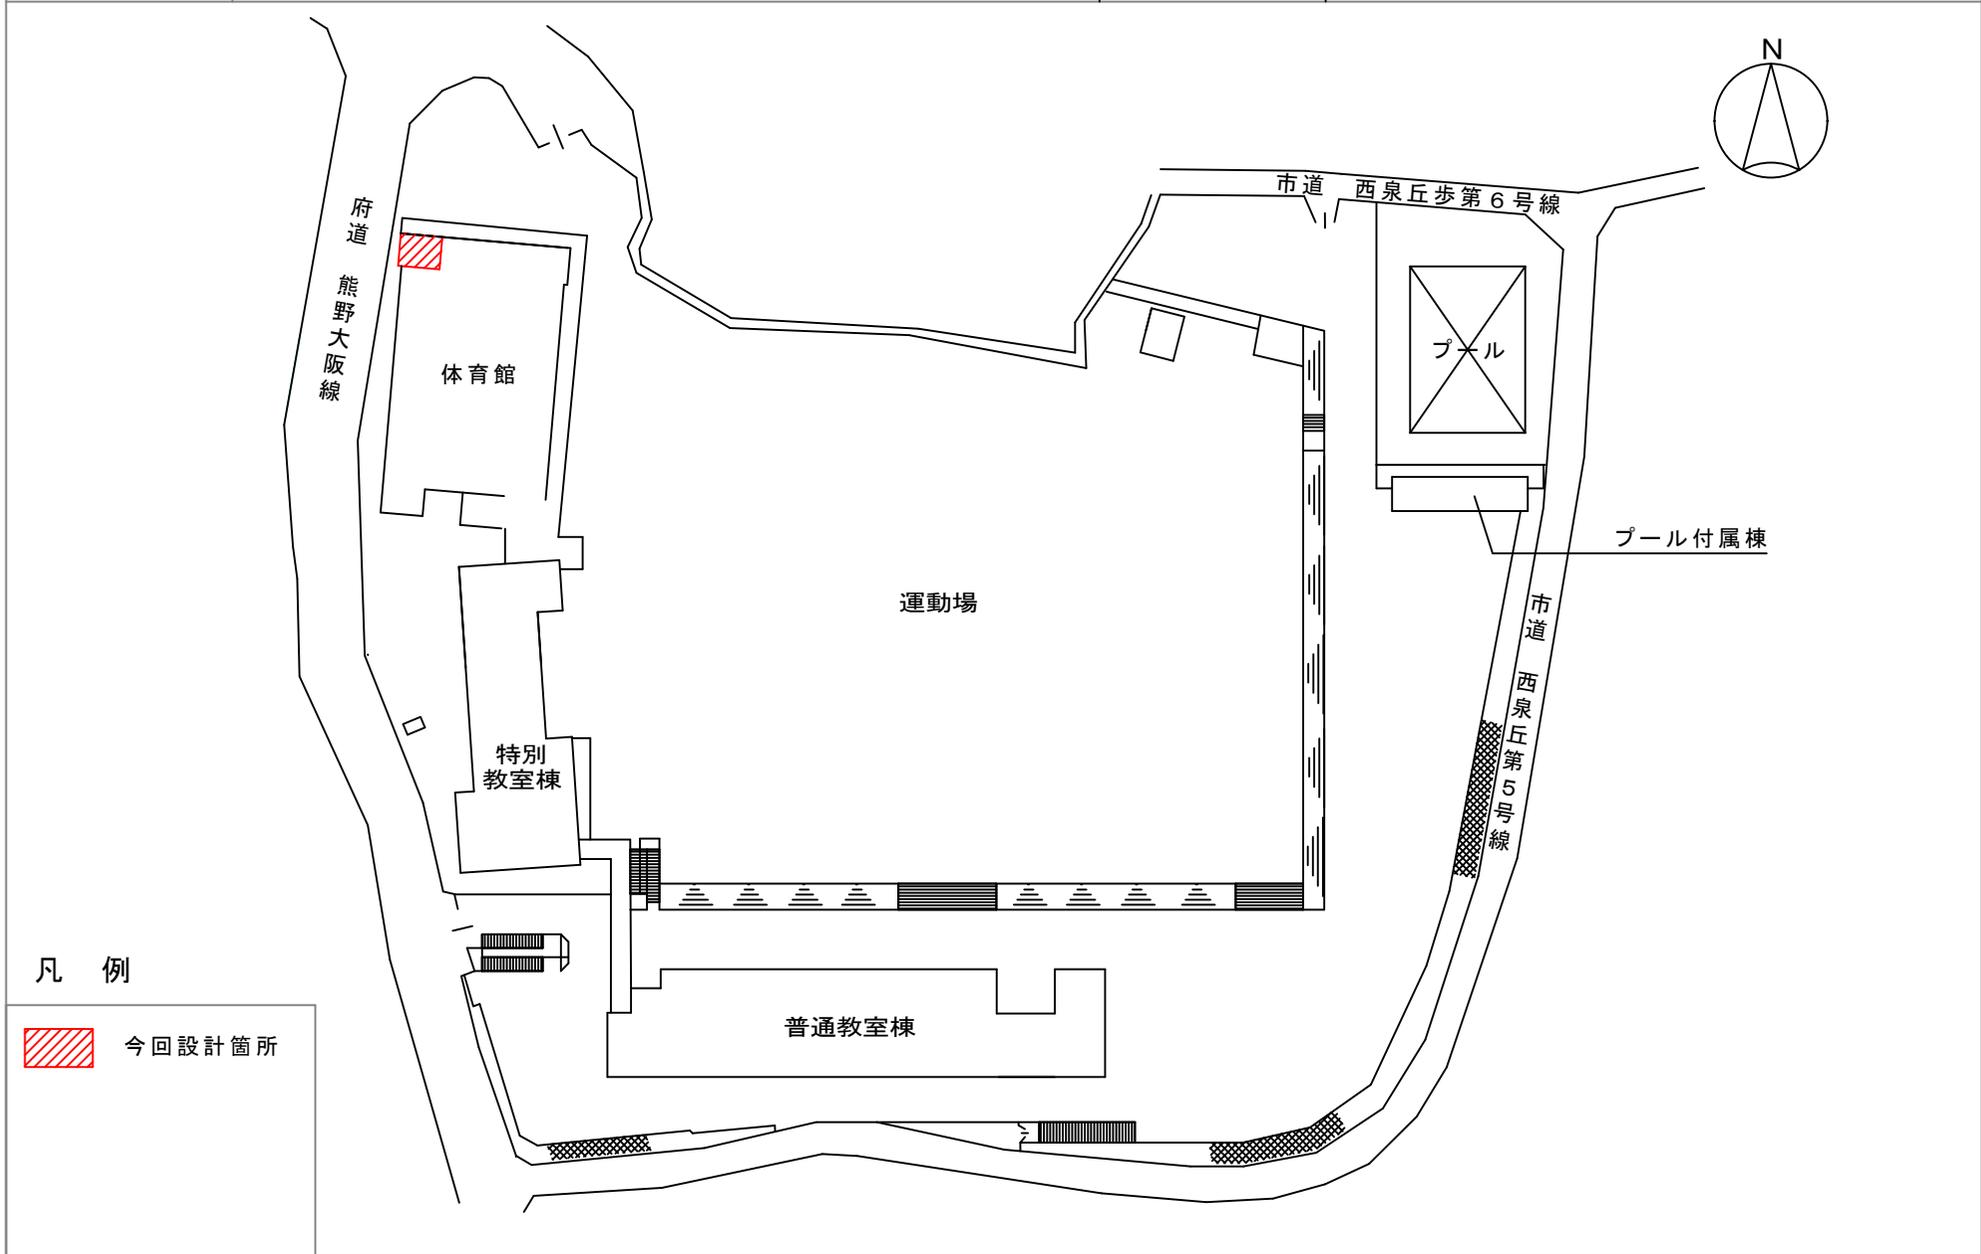

凡例

 今回設計箇所

件名	豊中市立第十七中学校外1校体育館トイレ内装改修工事設計委託	場所	豊中市西泉丘1丁目10番1号(泉丘小学校)
----	-------------------------------	----	-----------------------

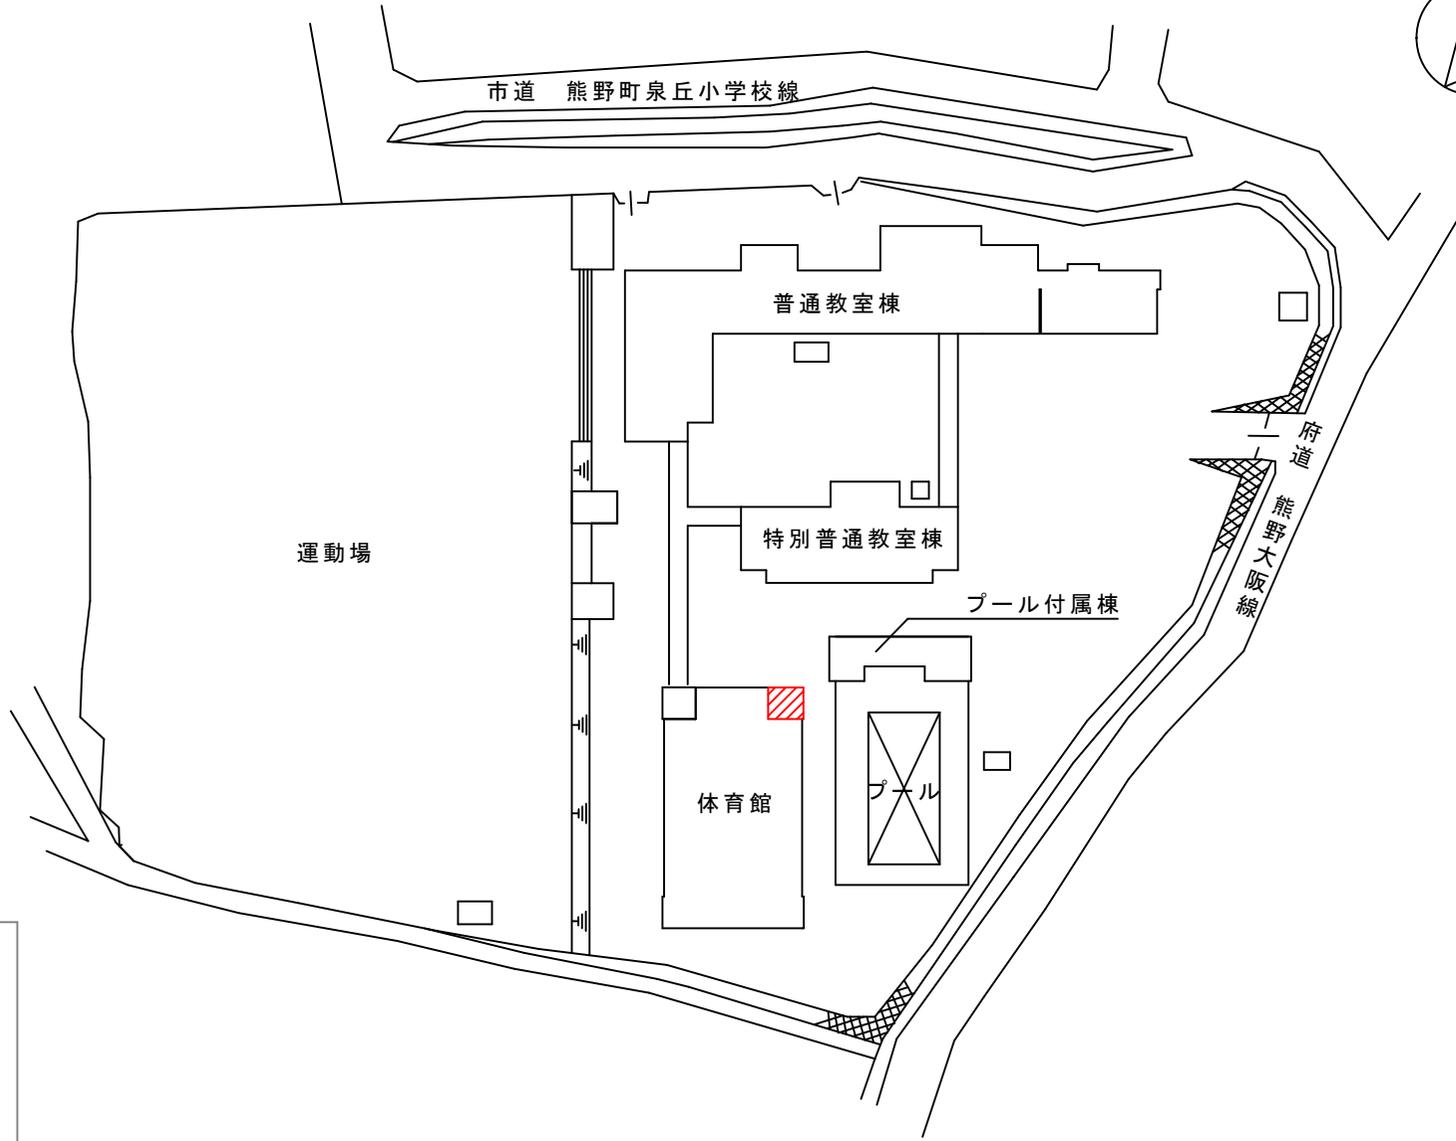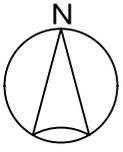

凡例

 今回設計箇所