


件名

令和6年度水道配水管敷設工事(No.2本町1丁目外)

場所

豊中市本町1丁目地内外

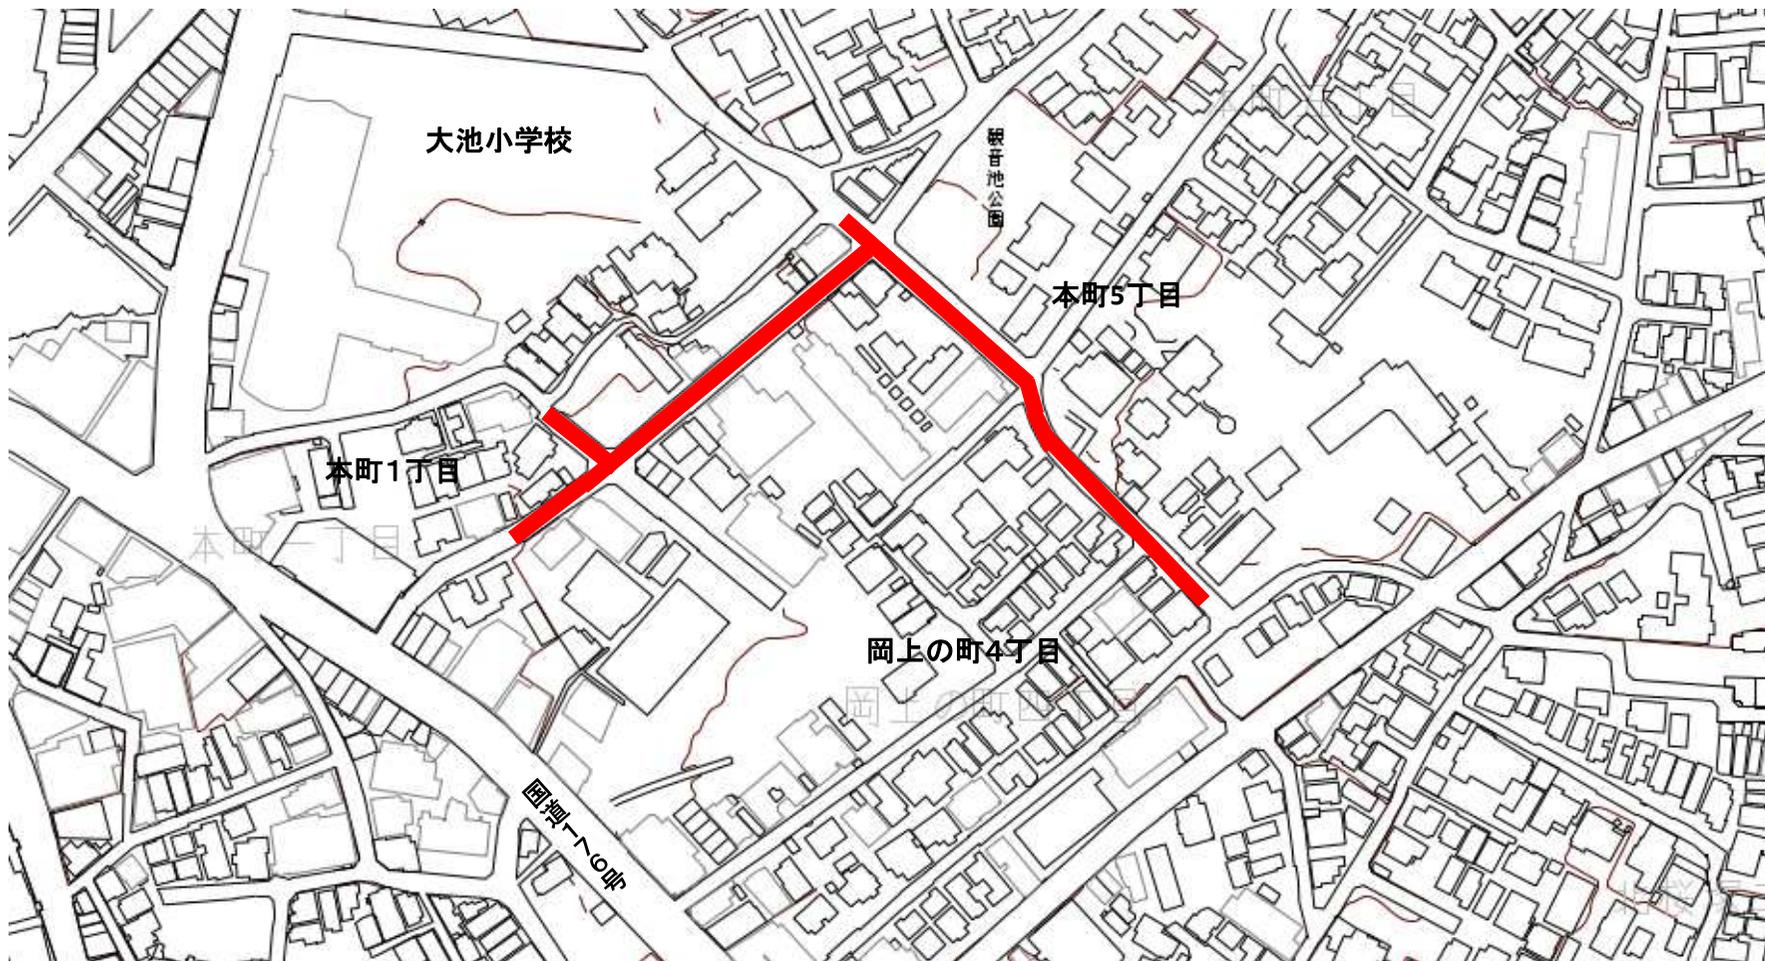

凡例



施工箇所(敷設)