


件名

市営向丘住宅外装改修工事

場所

豊中市向丘3丁目9番8号

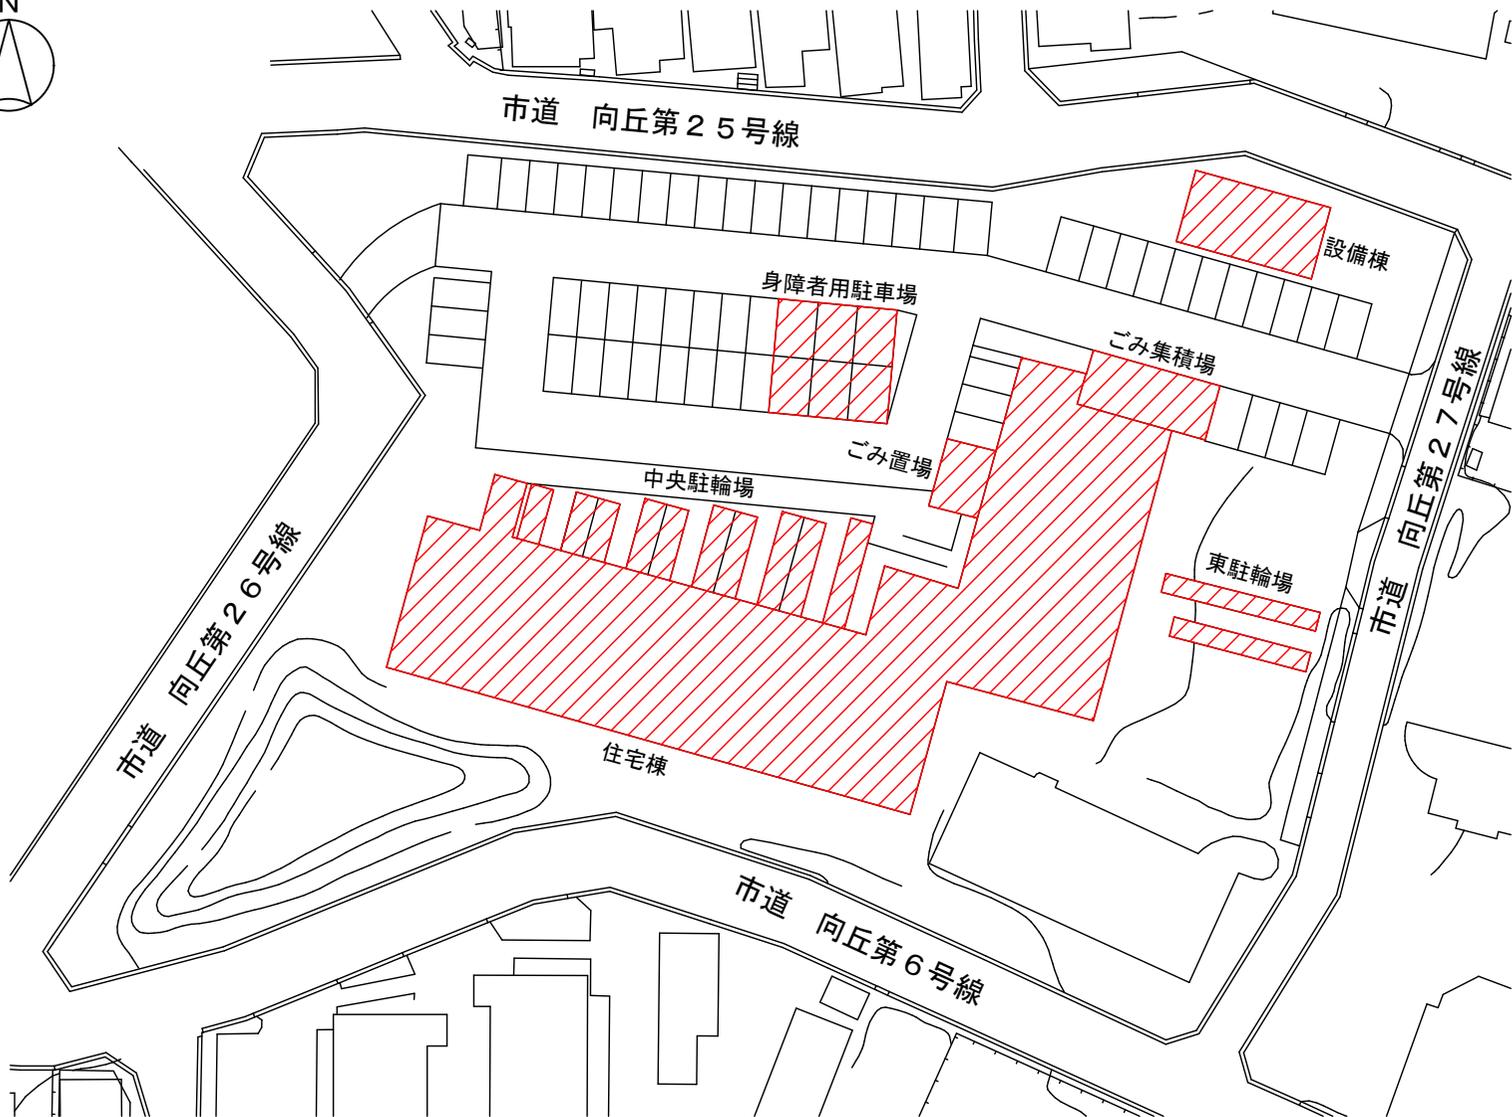

凡例

 今回施工箇所

配置図