


件名

令和6年度桜井谷ポンプ場
空気圧縮機更新工事

場所

豊中市桜の町2丁目地内

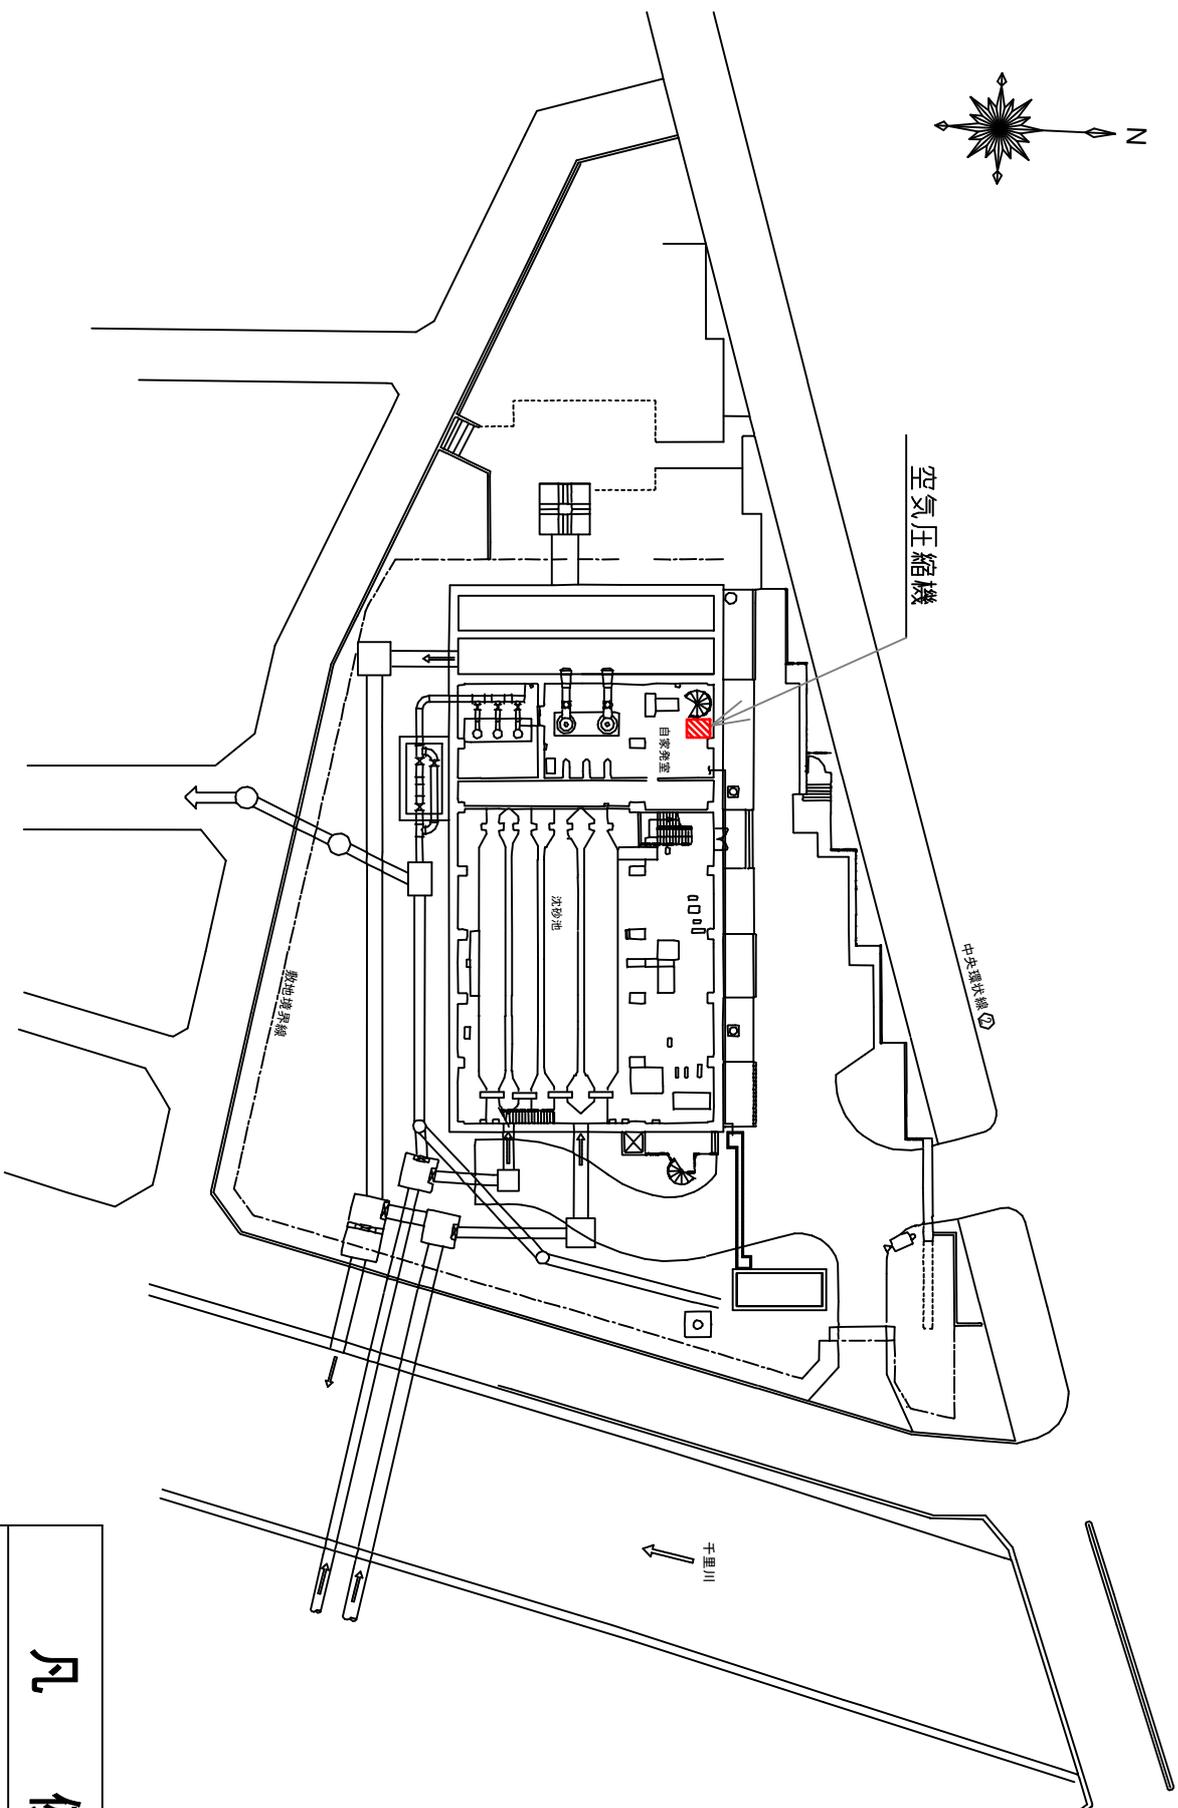

凡例



施工箇所