


件名

市立豊中病院空調設備改修工事（地下2階特高電気室）

場所

豊中市柴原町4丁目14-1

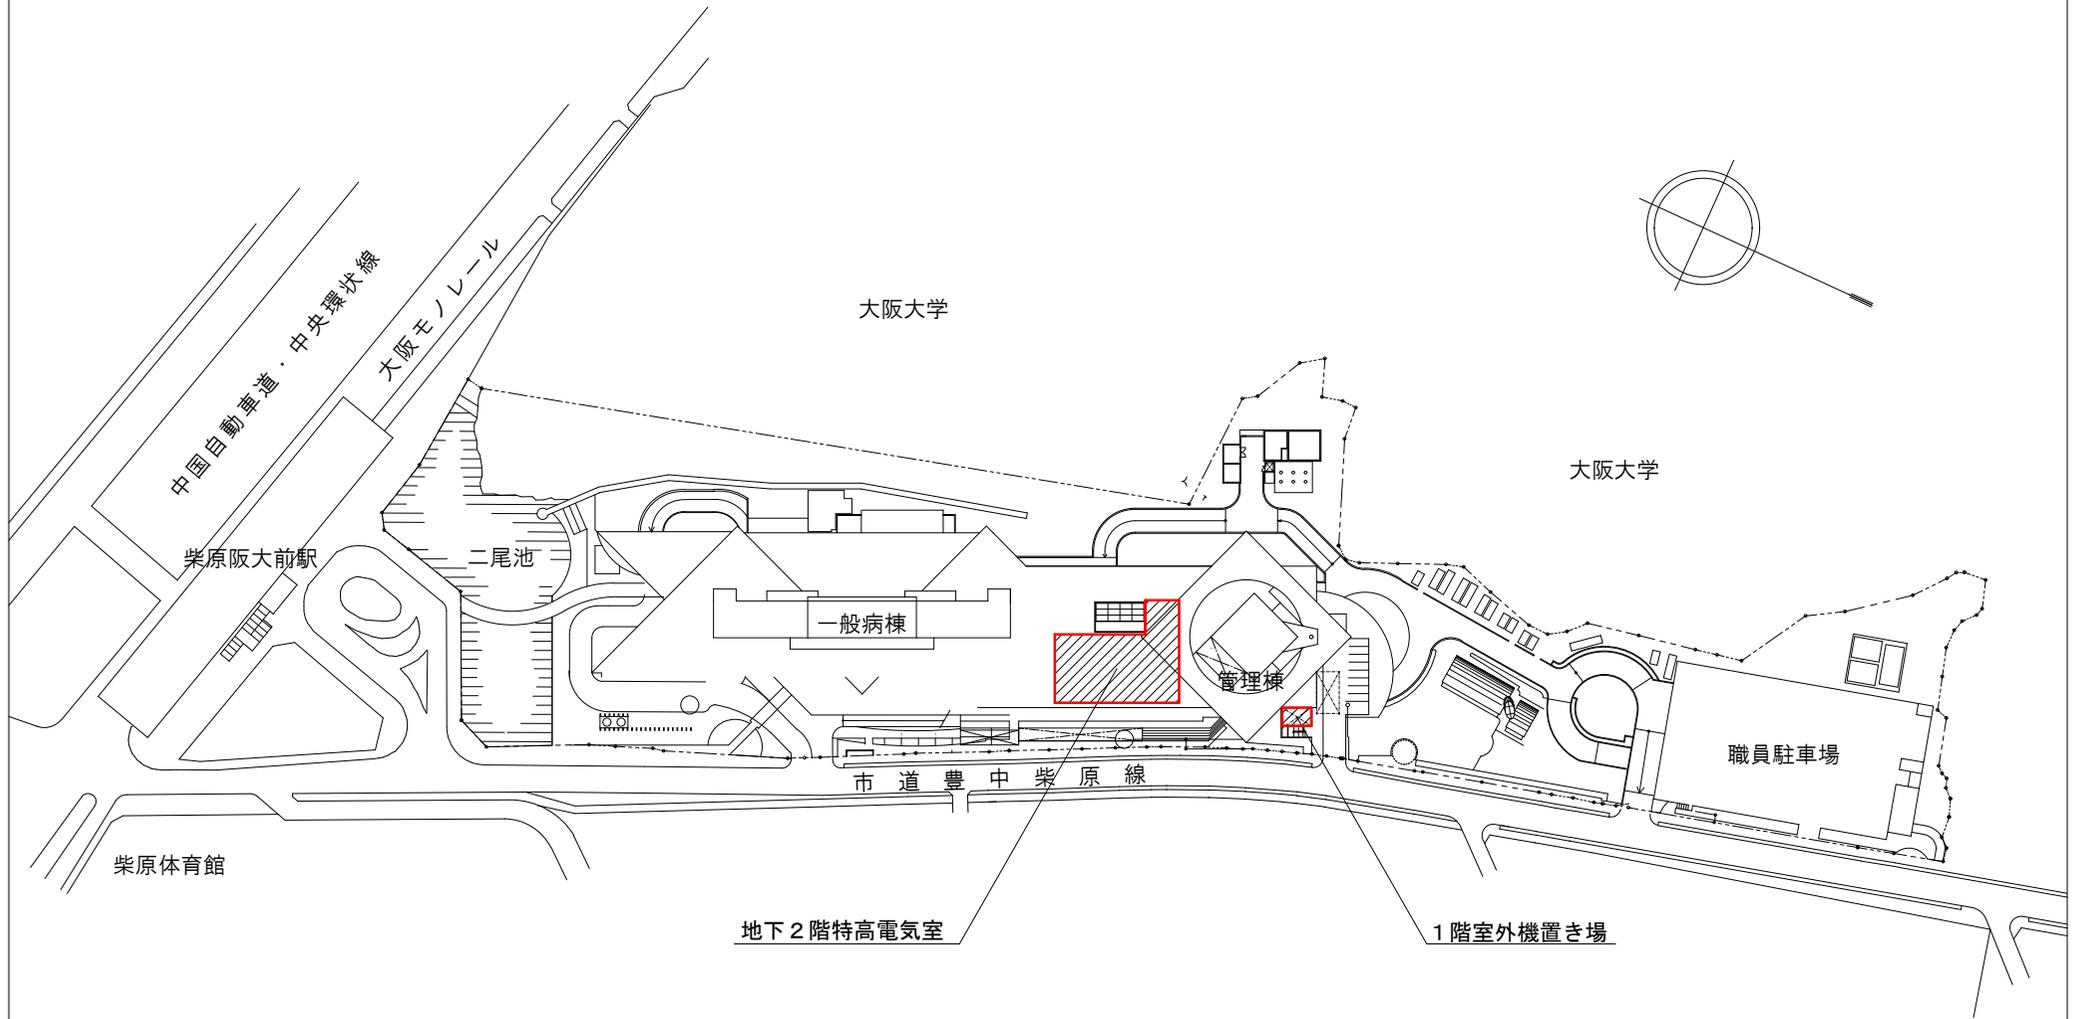

凡例

 今回施工箇所

配置図