


件 名	市立豊中病院建築設備工事設計委託業務（3階北病棟他）	場 所	豊中市柴原町4丁目14-1
-----	----------------------------	-----	---------------

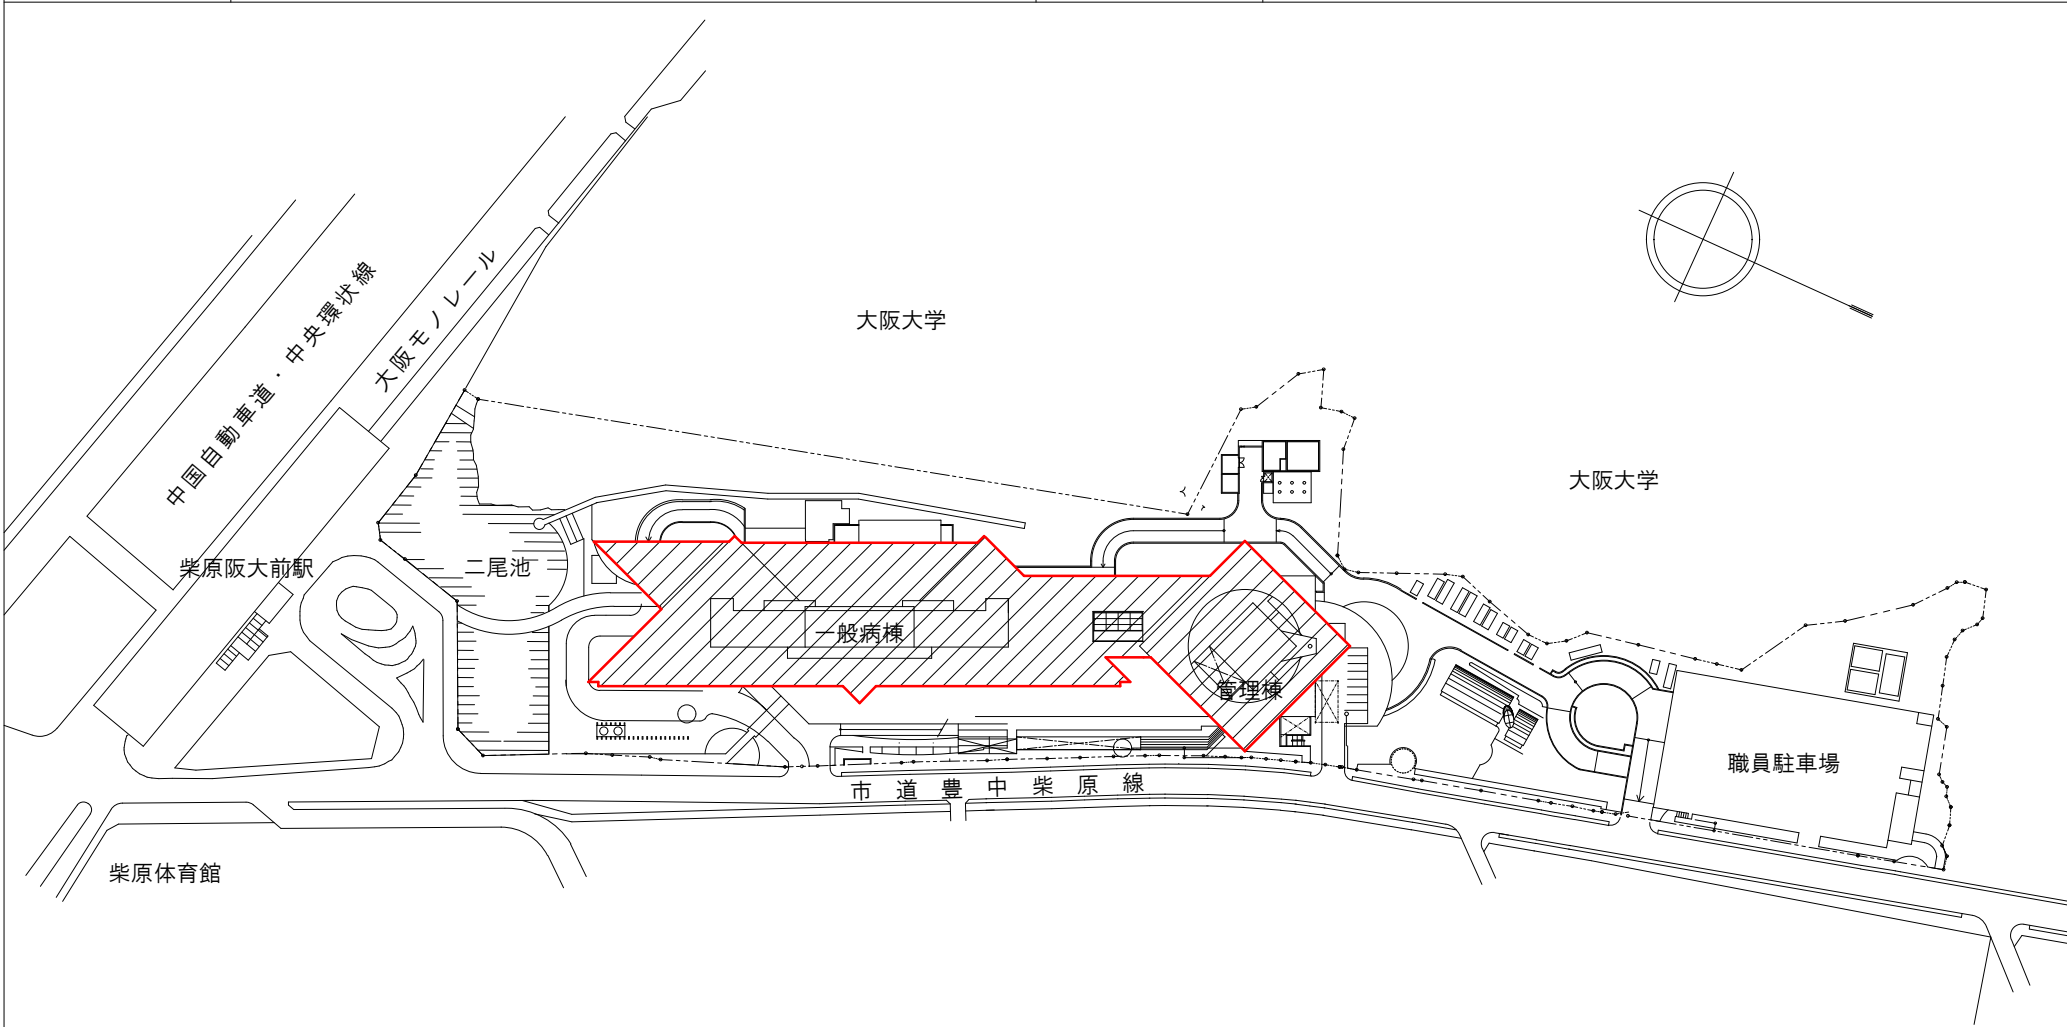

凡例

 今回委託箇所

配置図