件　　名	豊中市役所第二庁舎トイレ内装改修工事（第二期）その２	場　　所	豊中市中桜塚３丁目１番１号

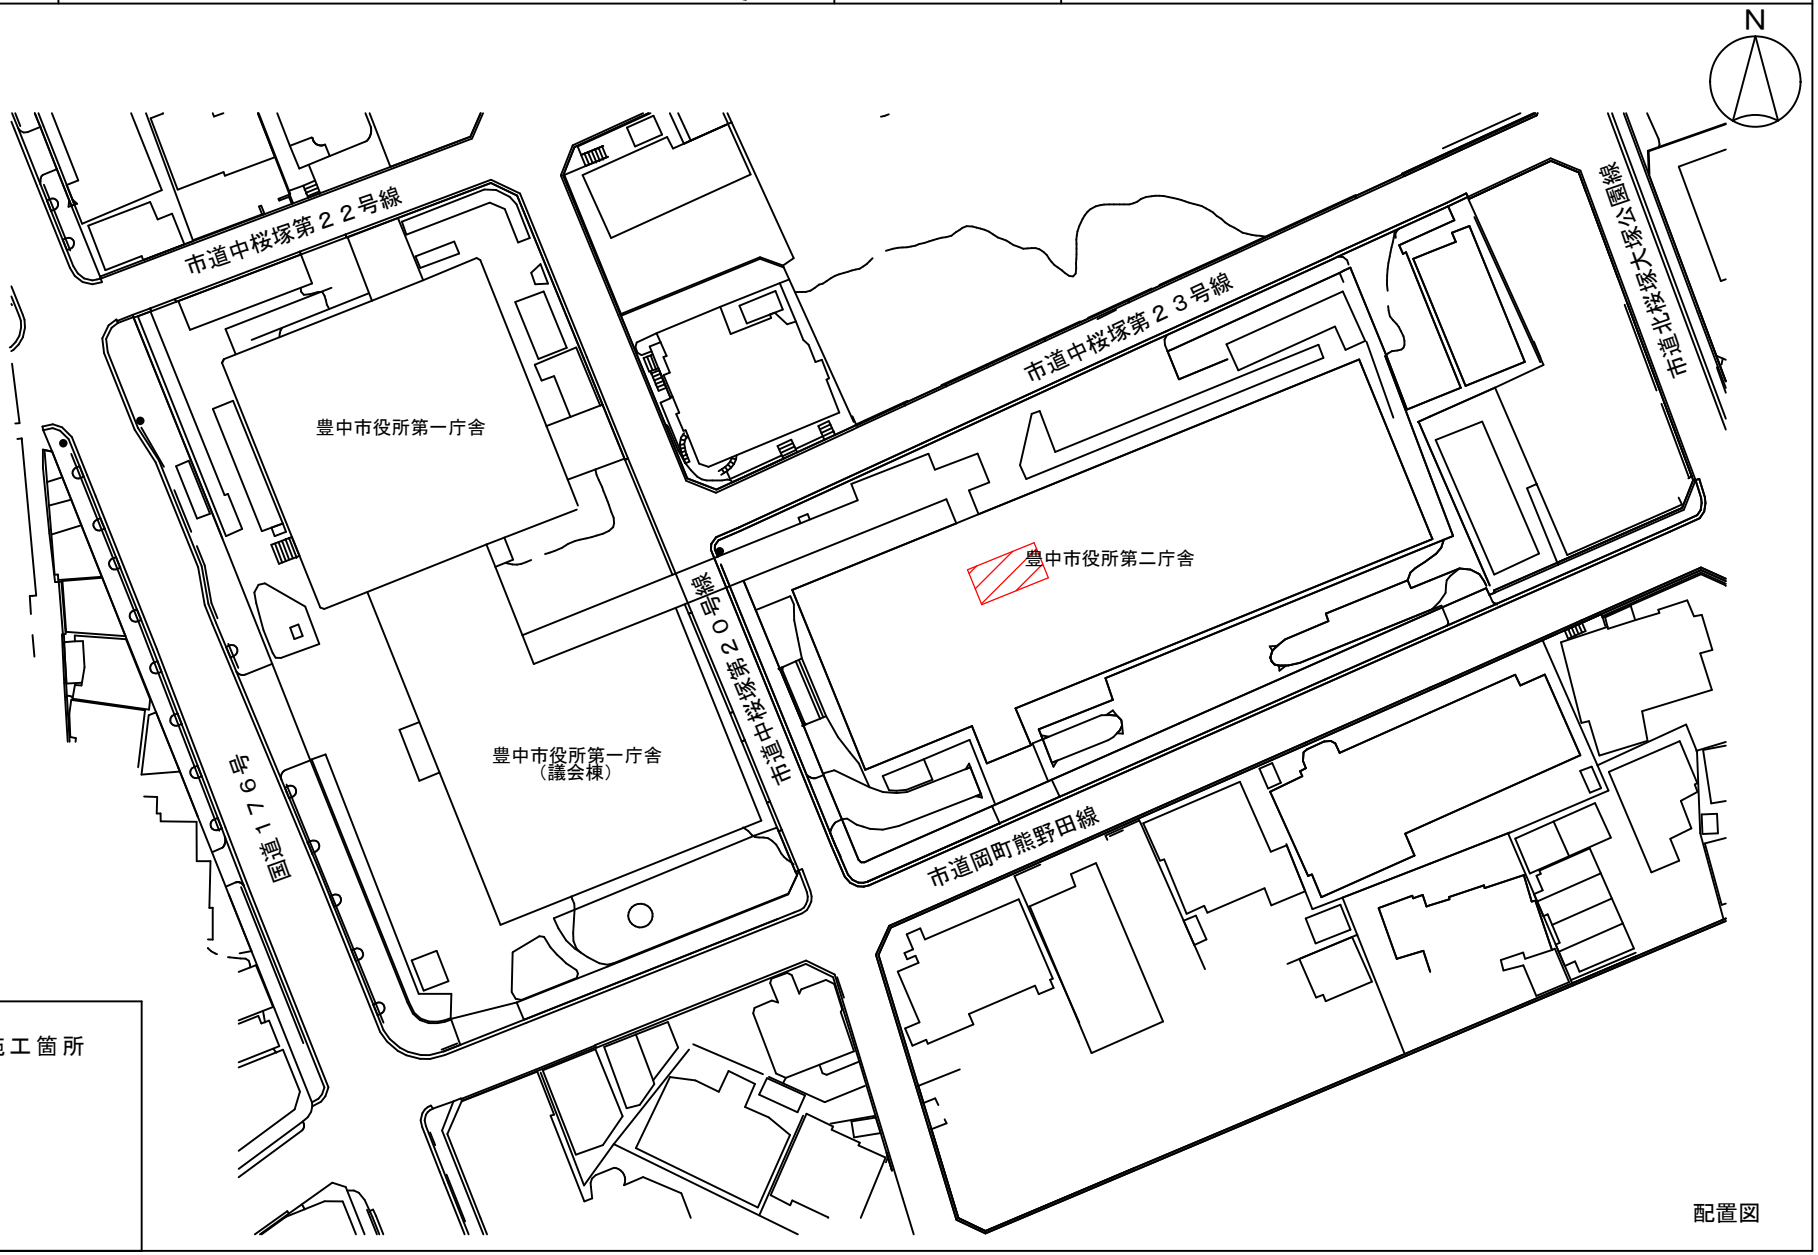

凡　例

今回施工箇所

配置図