


件名

令和6年度水道配水管設計業務委託(No.8)

場所

豊中市上新田3丁目地内外

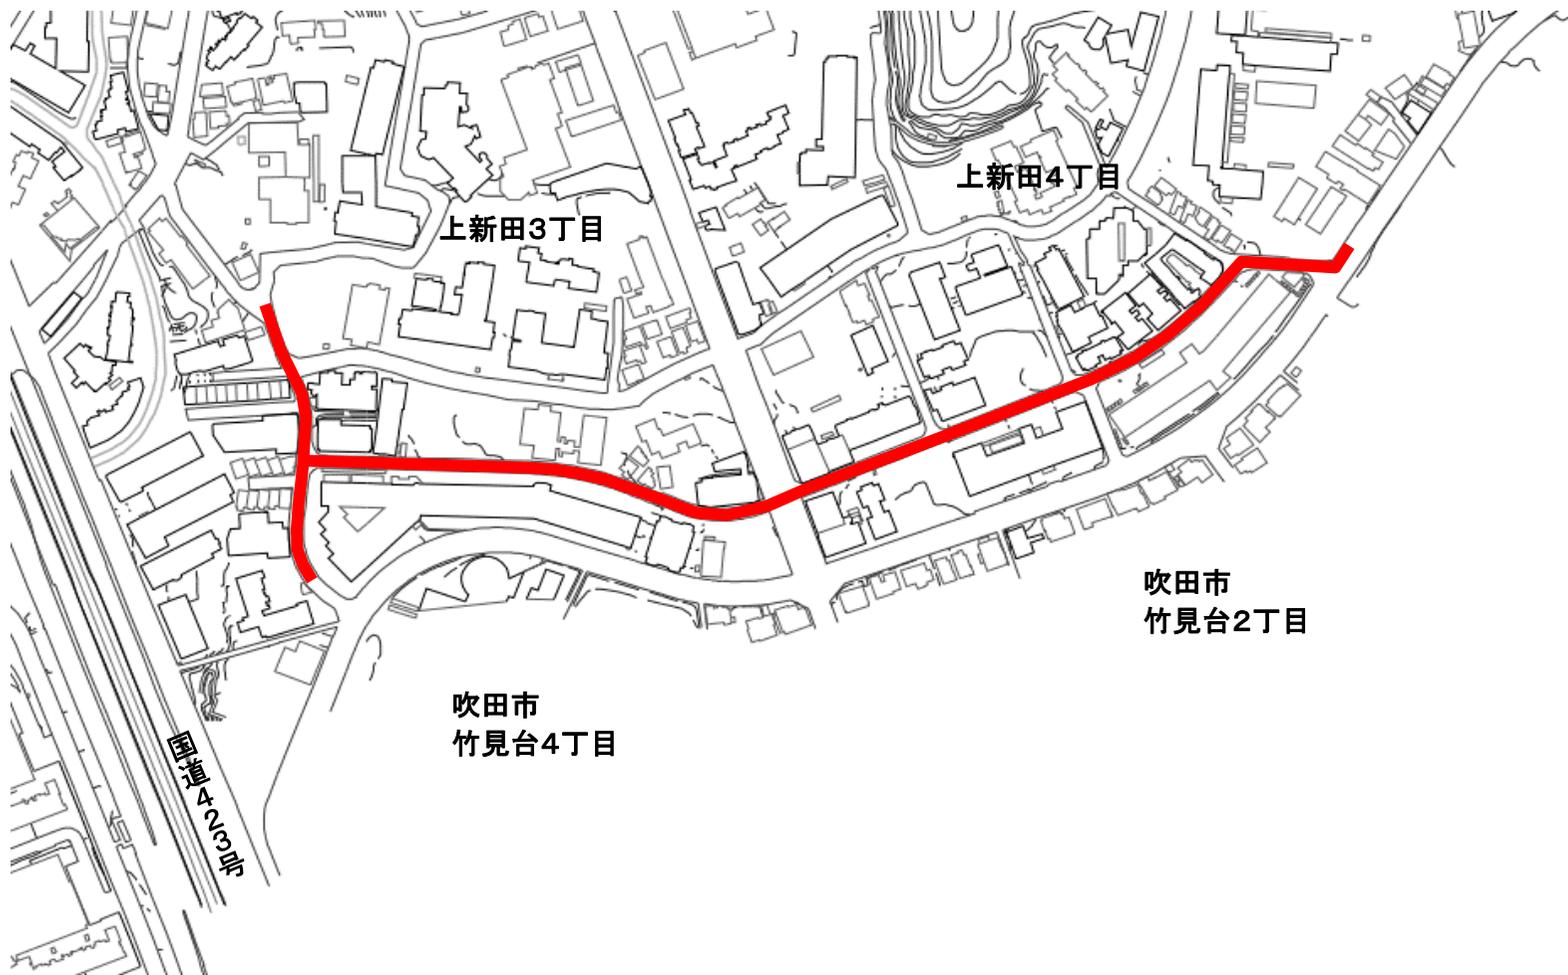

凡例




委託箇所(敷設)

件名

令和6年度水道配水管設計業務委託(No.8)

場所

豊中市上新田3丁目地内外

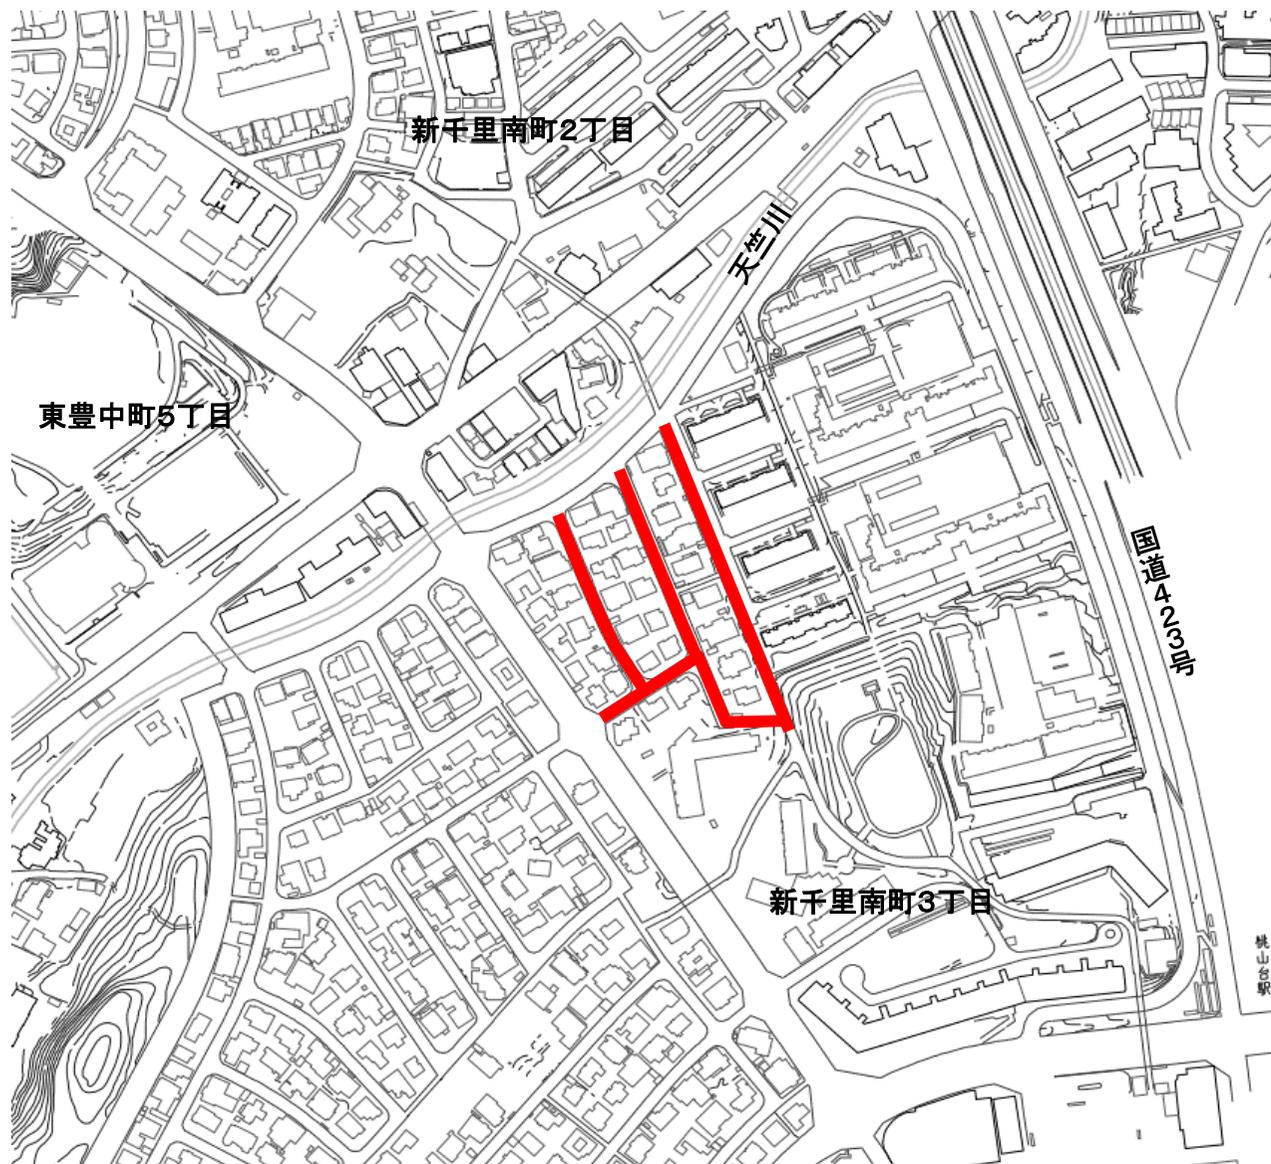

凡例	
	委託箇所(敷設)