
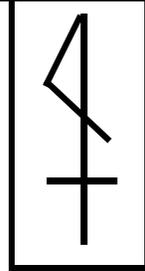


件名

令和6年度水道配水管敷設工事(No.9二葉町1丁目)

場所

豊中市二葉町1丁目地内

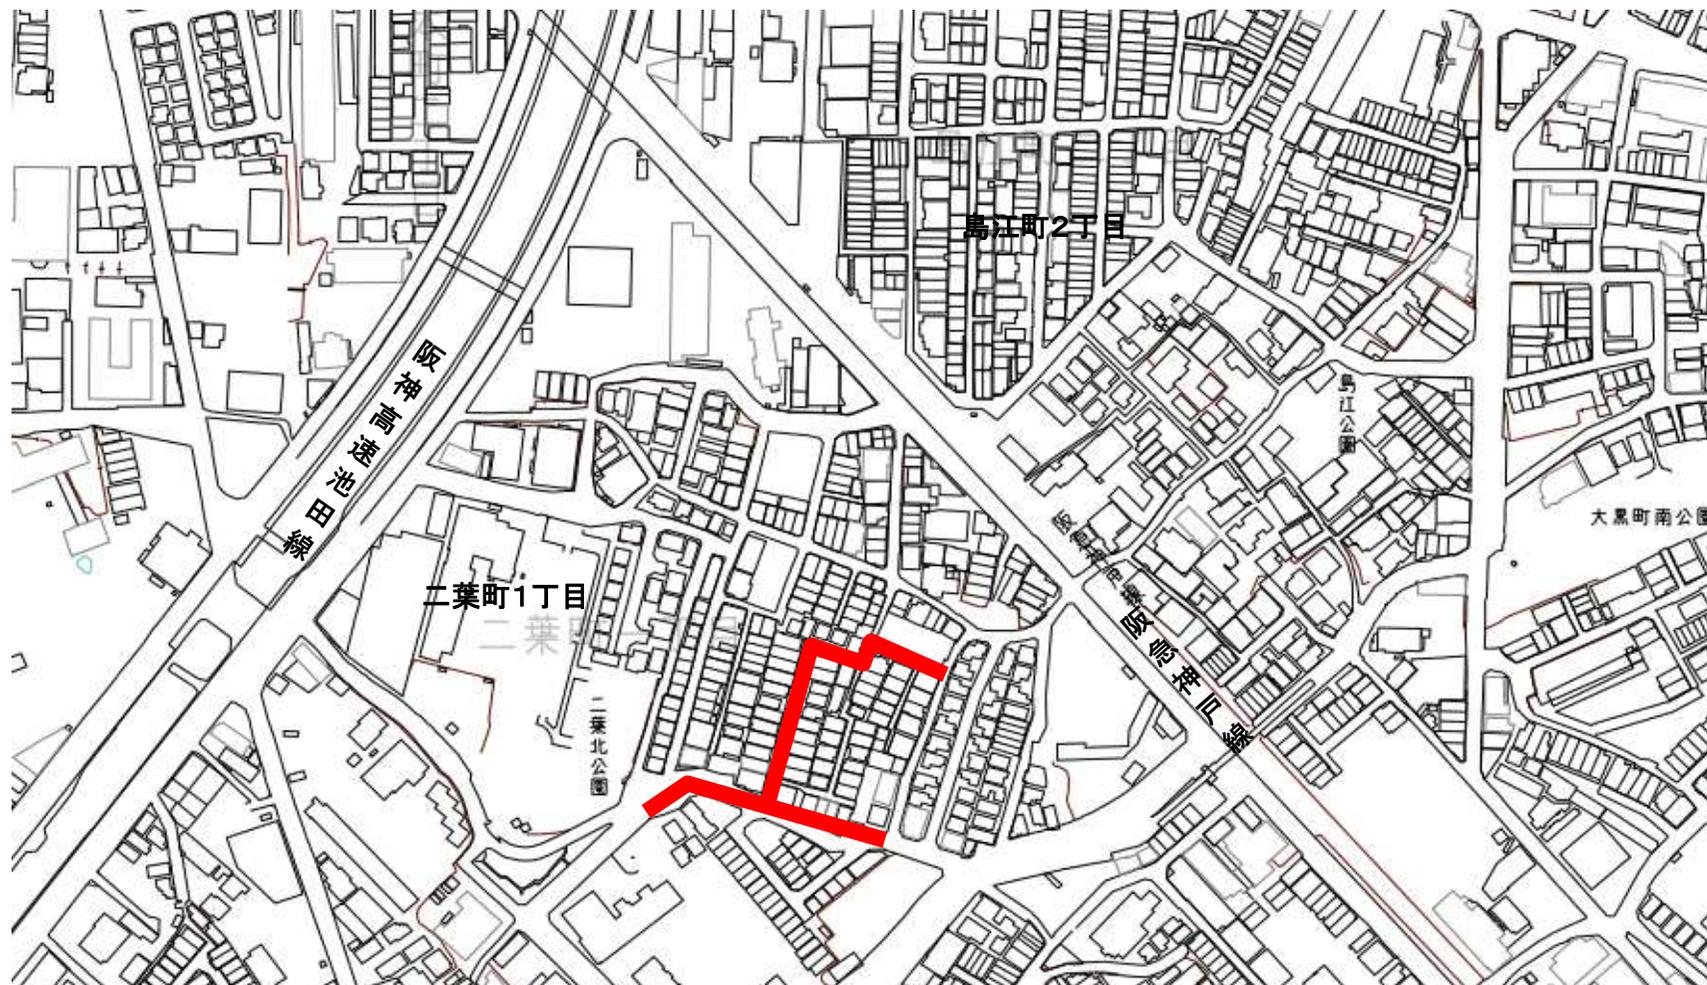

凡例

■ 施工箇所(敷設)