


件 名	市立豊中病院空調設備改修工事（地下2階特高電気室）その2	場 所	豊中市柴原町4丁目14-1
-----	------------------------------	-----	---------------

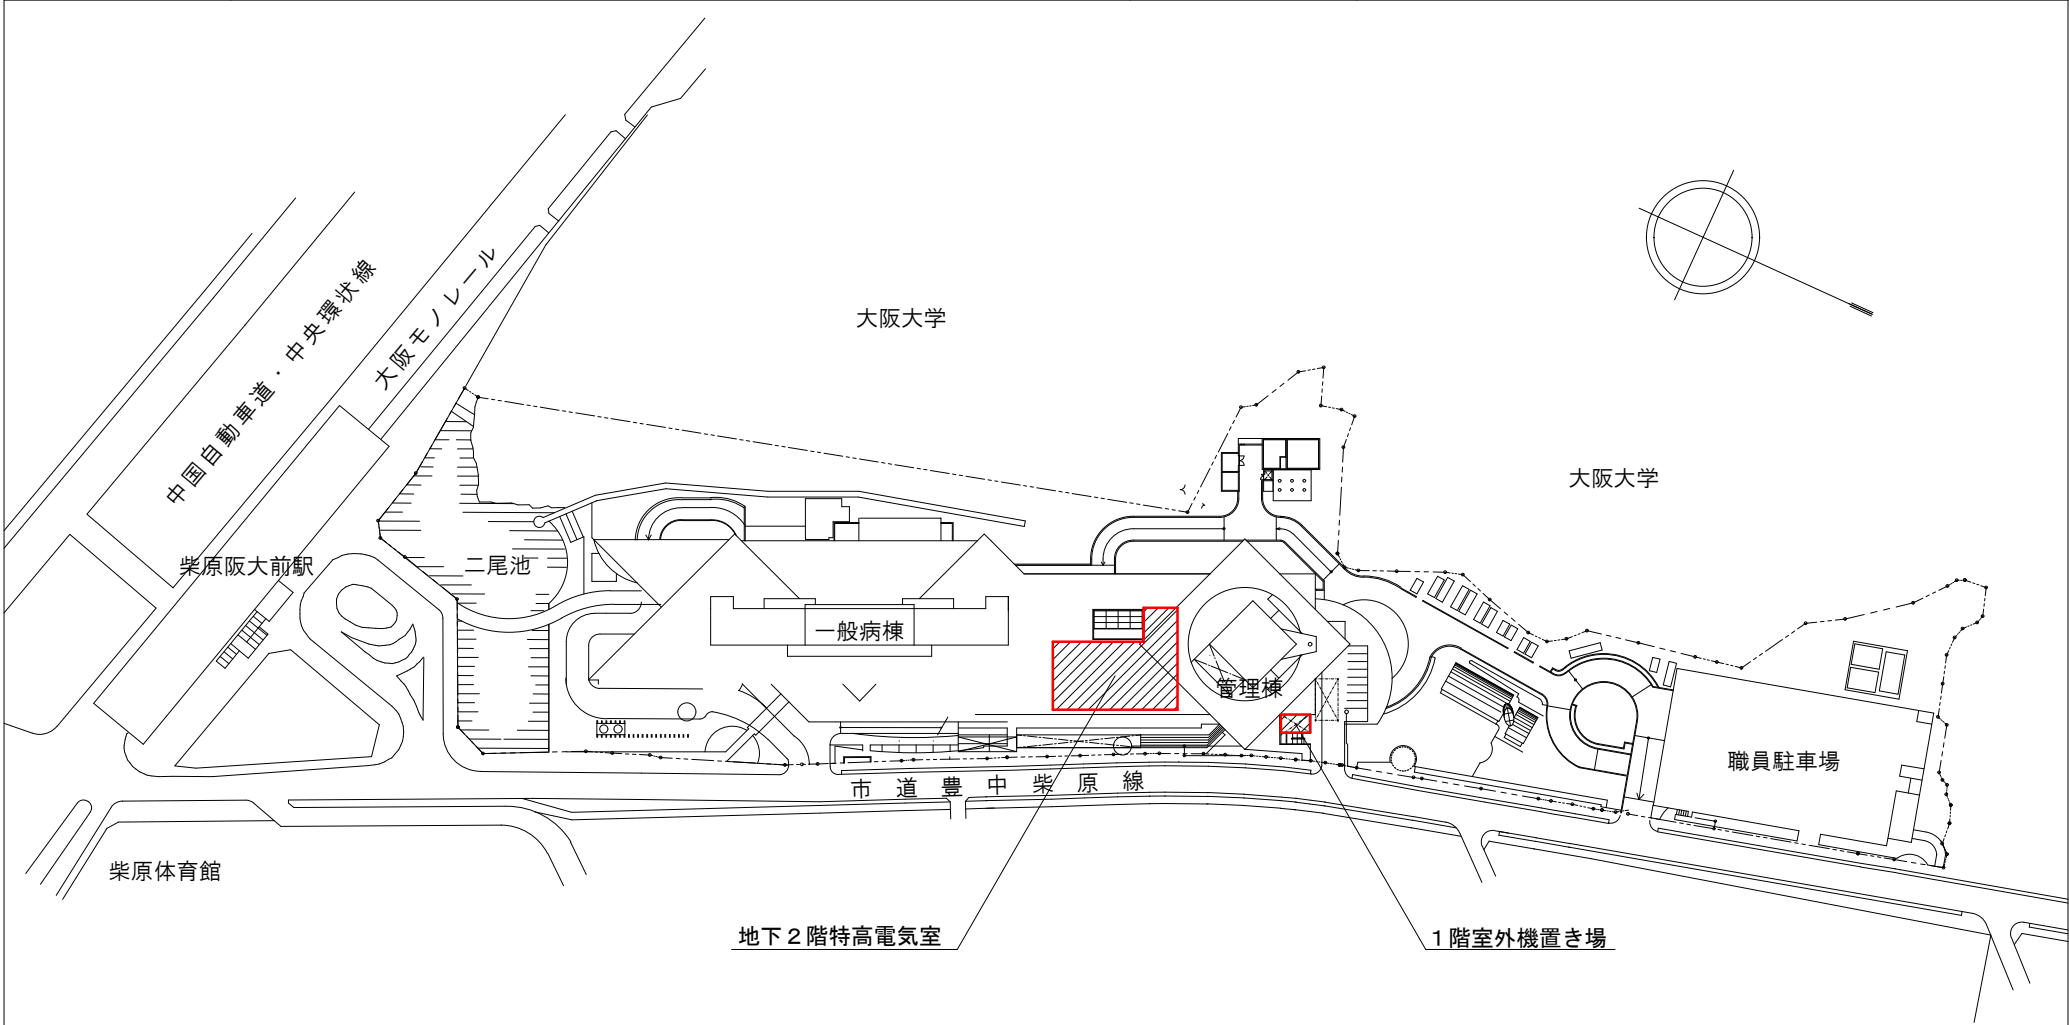

凡例

 今回施工箇所

配置図