


|     |                                     |          |             |
|-----|-------------------------------------|----------|-------------|
| 委託名 | 令和6年度庄内下水処理場<br>2系ポンプ室躯体改修実施設計業務その2 | 委託<br>場所 | 豊中市大島町3丁目地内 |
|-----|-------------------------------------|----------|-------------|

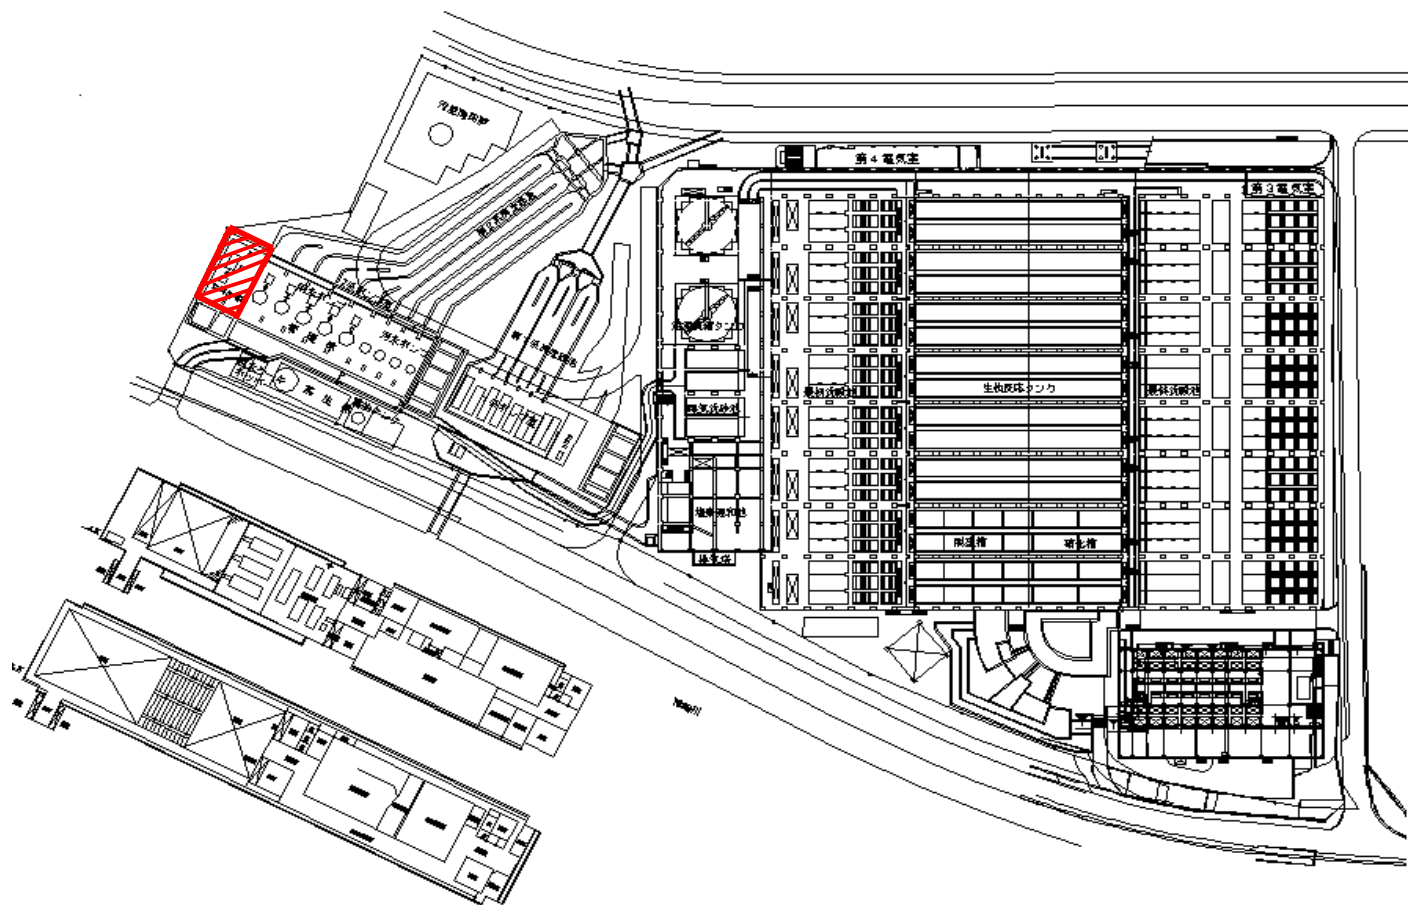

| 凡 例                                                                                   |        |
|---------------------------------------------------------------------------------------|--------|
|  | 今回委託箇所 |
|                                                                                       |        |