
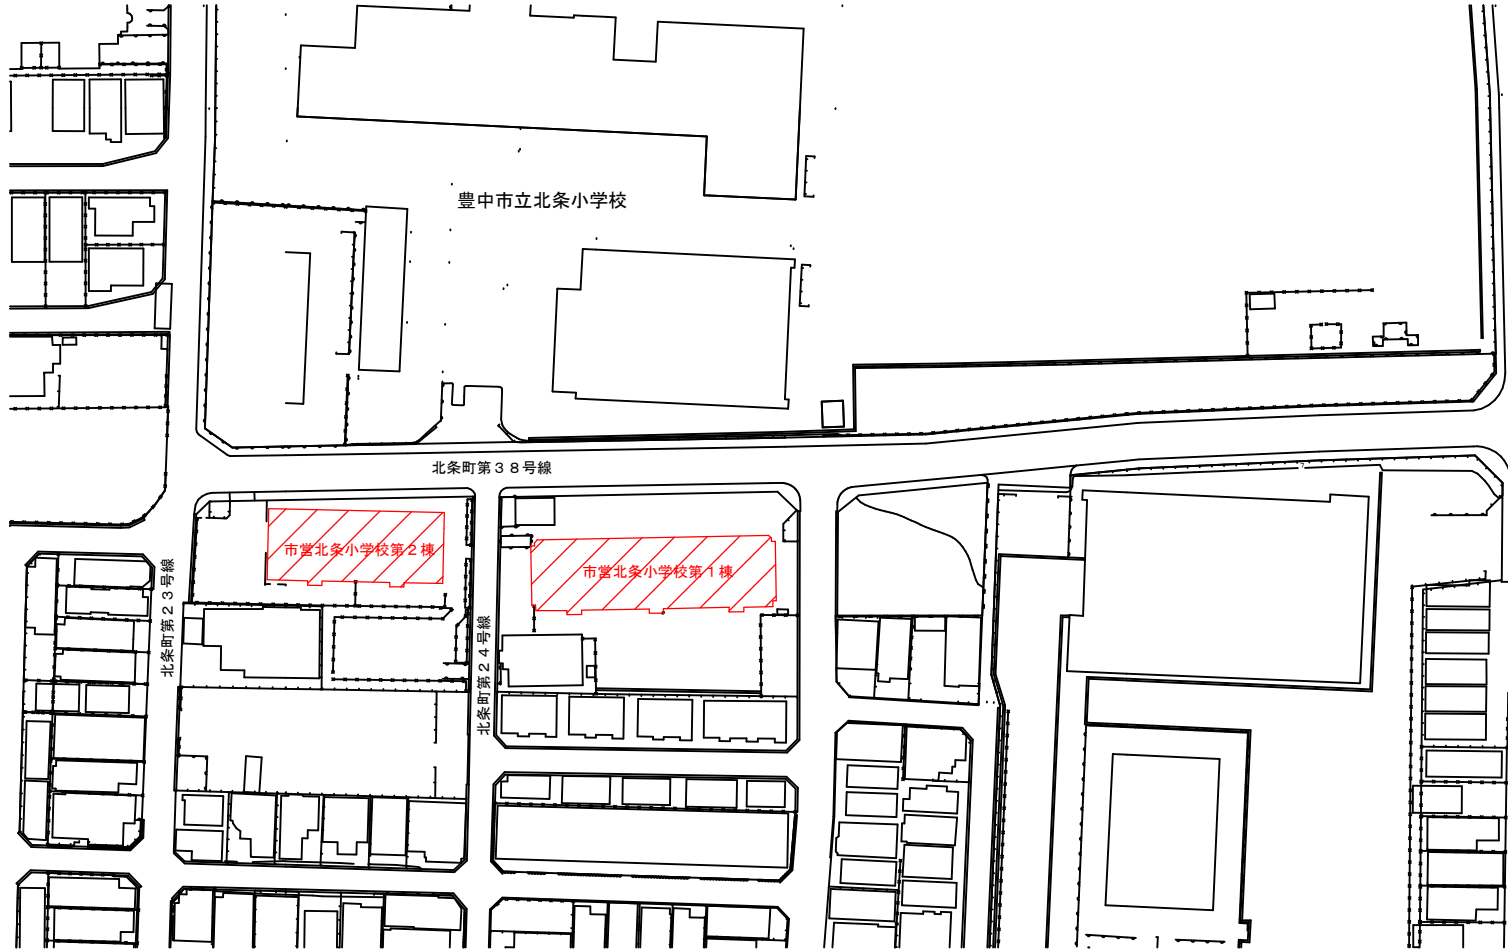



件名	市営北条住宅及び市営小曾根住宅給水設備改修工事（市営北条住宅）	場所	豊中市北条町2丁目15番2号、15番3号
----	---------------------------------	----	----------------------

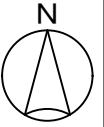


凡例

 今回施工箇所

配置図

件名	市営北条住宅及び市営小曾根住宅給水設備改修工事（市営小曾根住宅）	場所	豊中市小曾根2丁目14番1号、16番8号
----	----------------------------------	----	----------------------

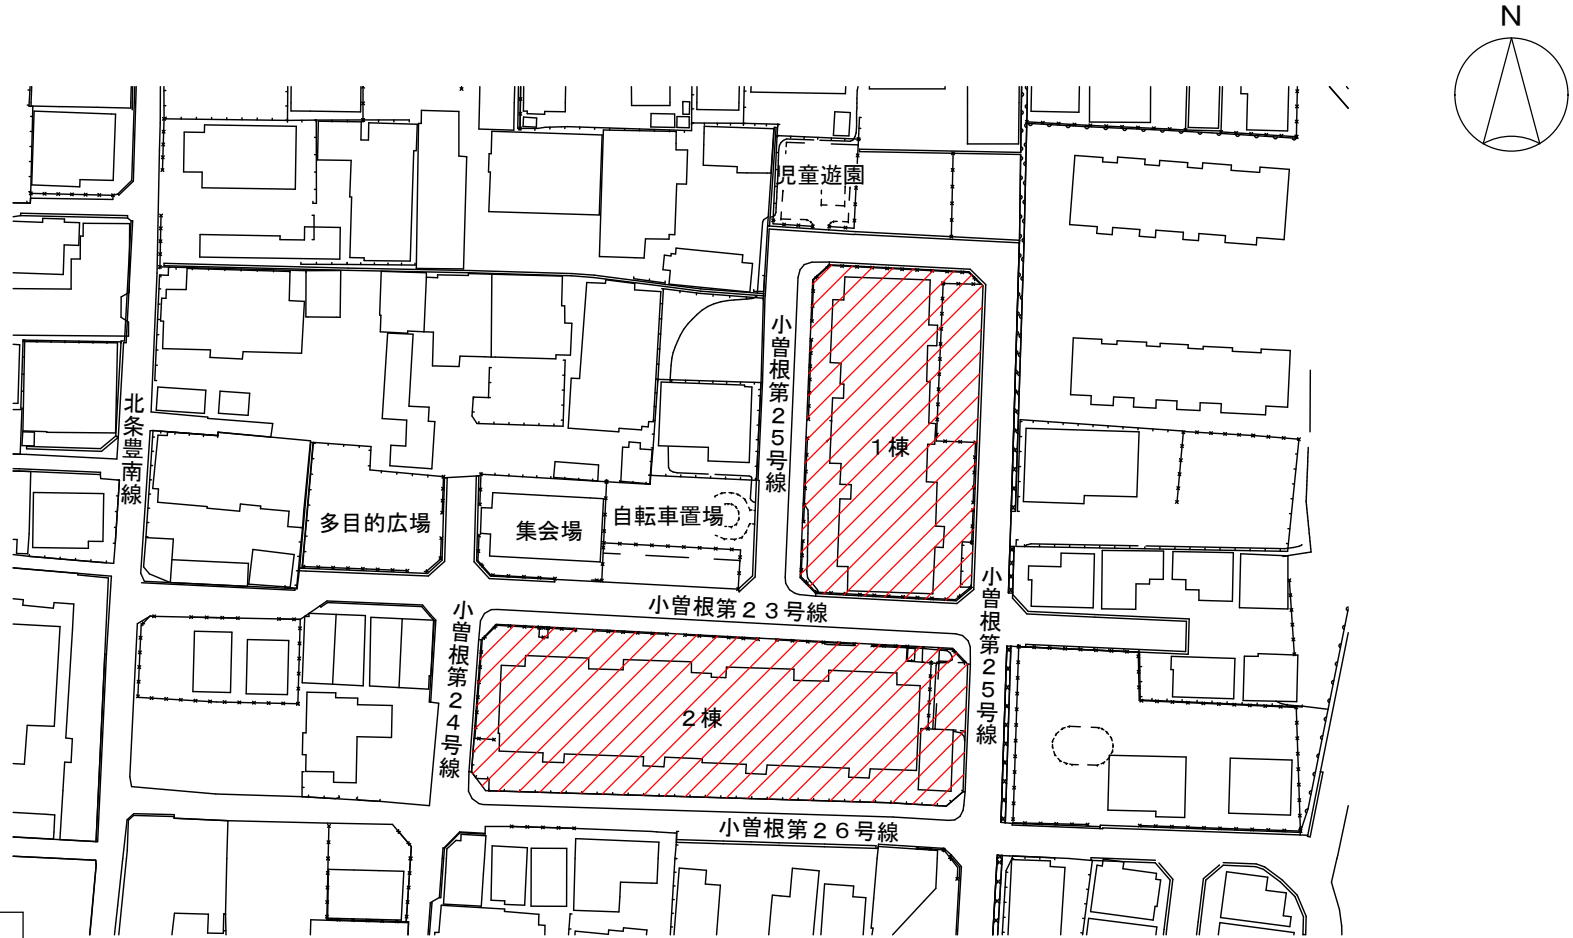

凡例

 今回施工箇所

配置図