


件名

令和6年度庄内下水処理場
脱臭機棟屋上防水改修工事その2

場所

豊中市大島町3丁目地内

豊中市庄内下水処理場一般平面図

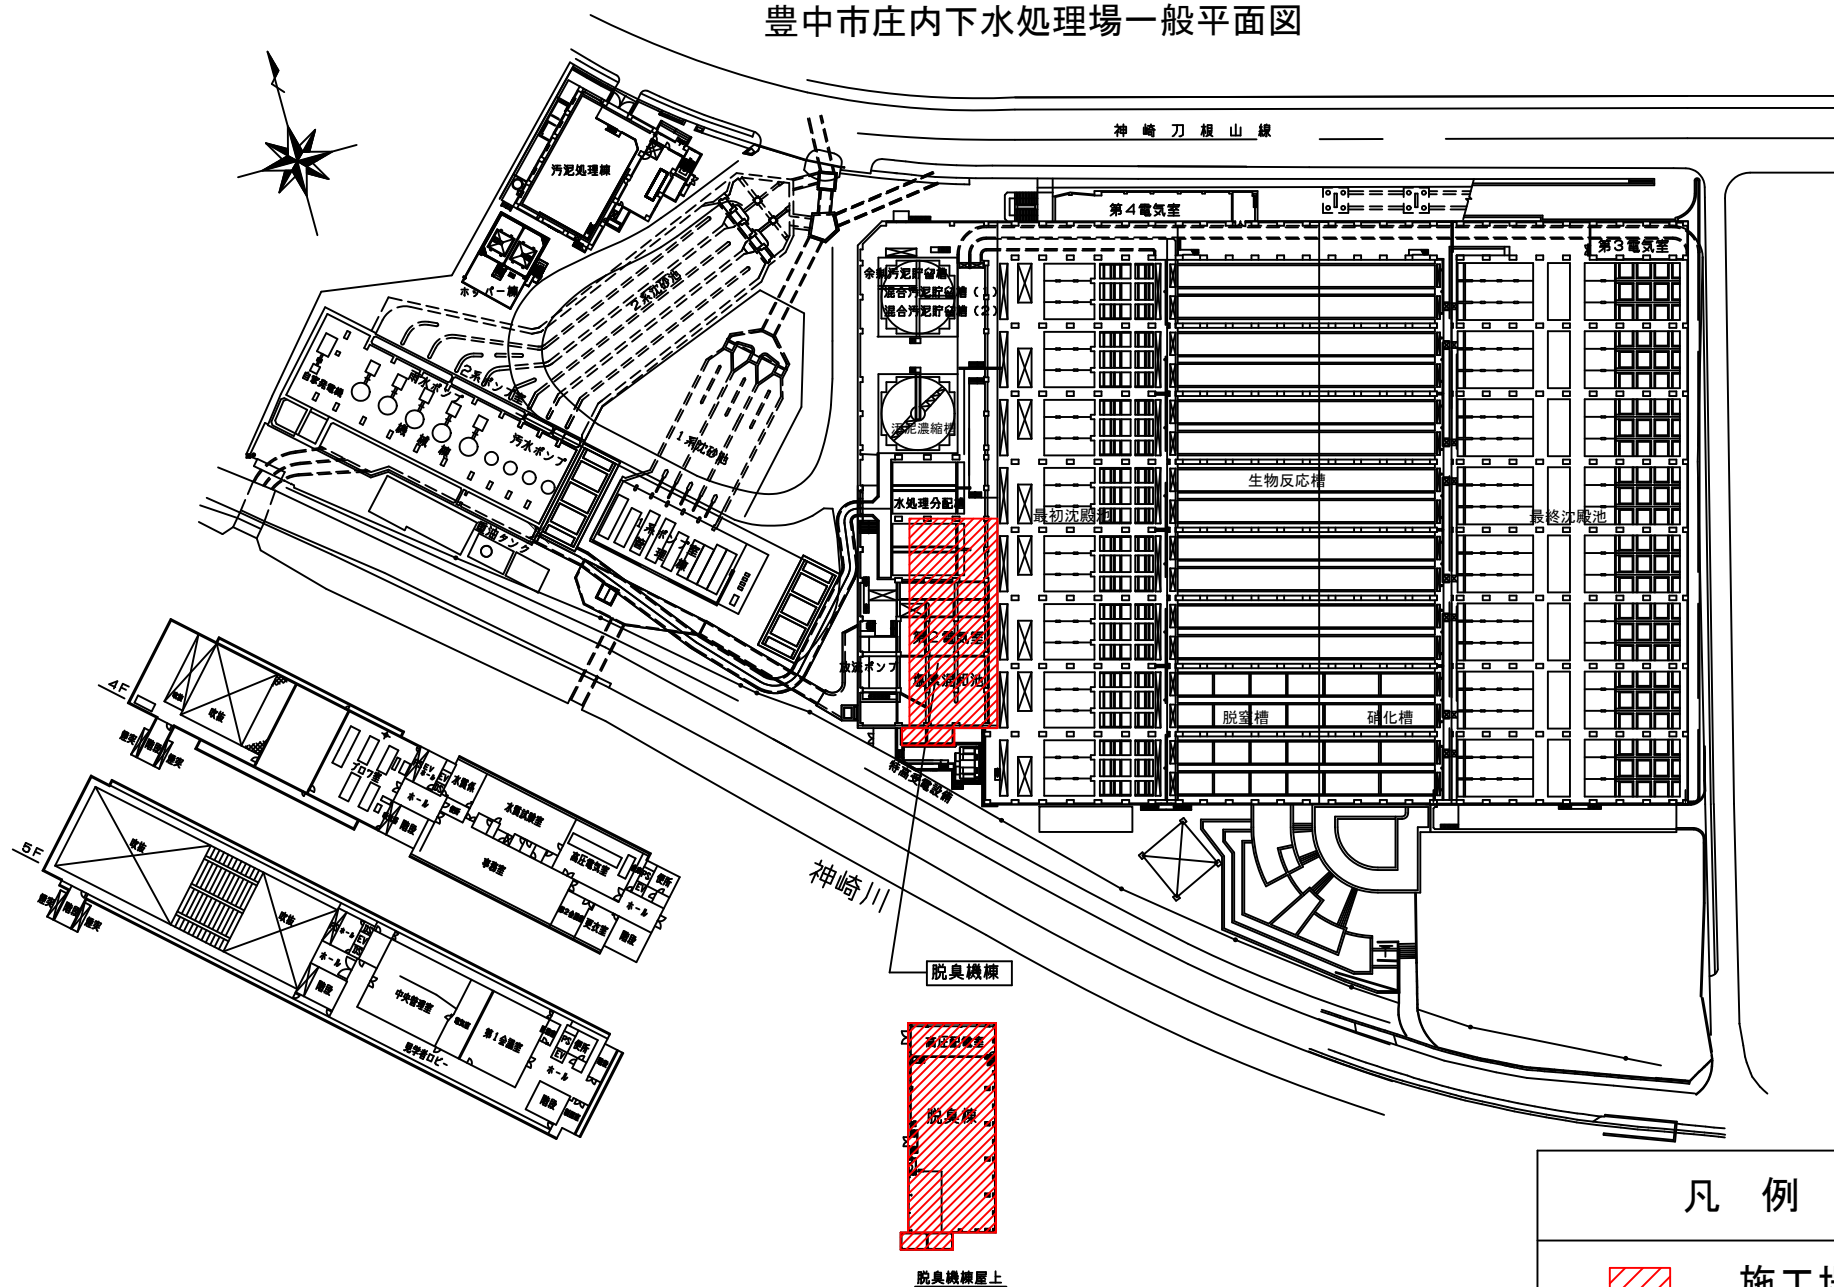

凡 例



施工場所