


件 名

令和6年度水道配水管敷設工事(No.601新千里北町1丁目外)

場 所

豊中市新千里北町1丁目地内外

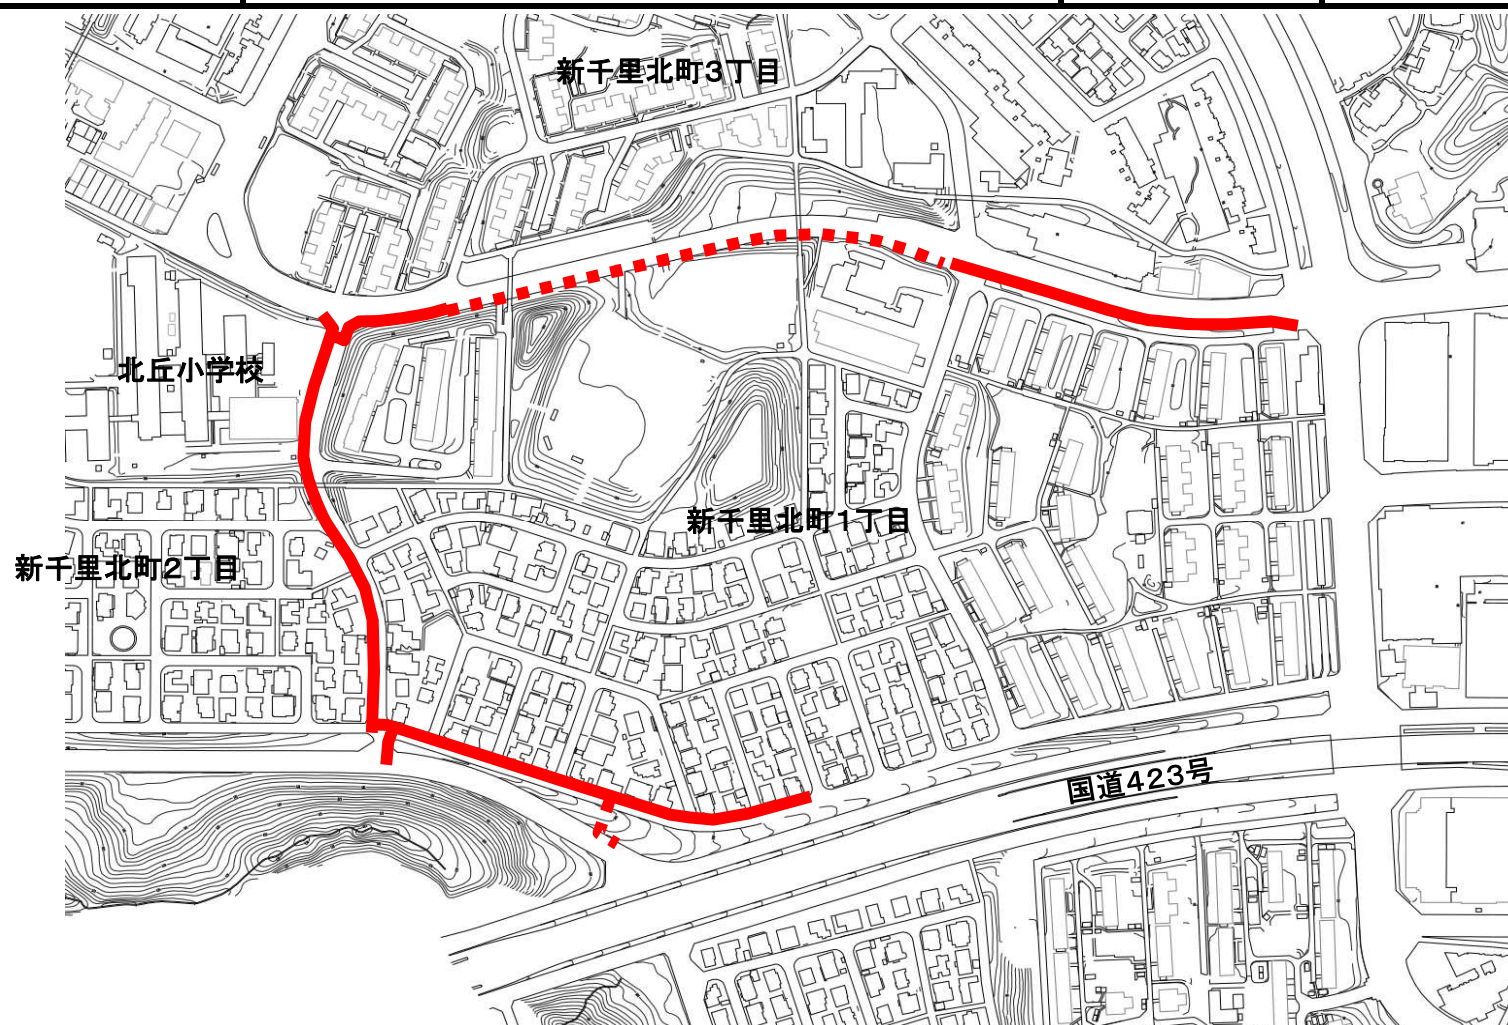

凡 例



施 工 箇 所(敷設)



施 工 箇 所(廃止)