


件名

豊中市立寺内小学校エレベーター設置工事その2

場所

豊中市寺内2丁目15番1号

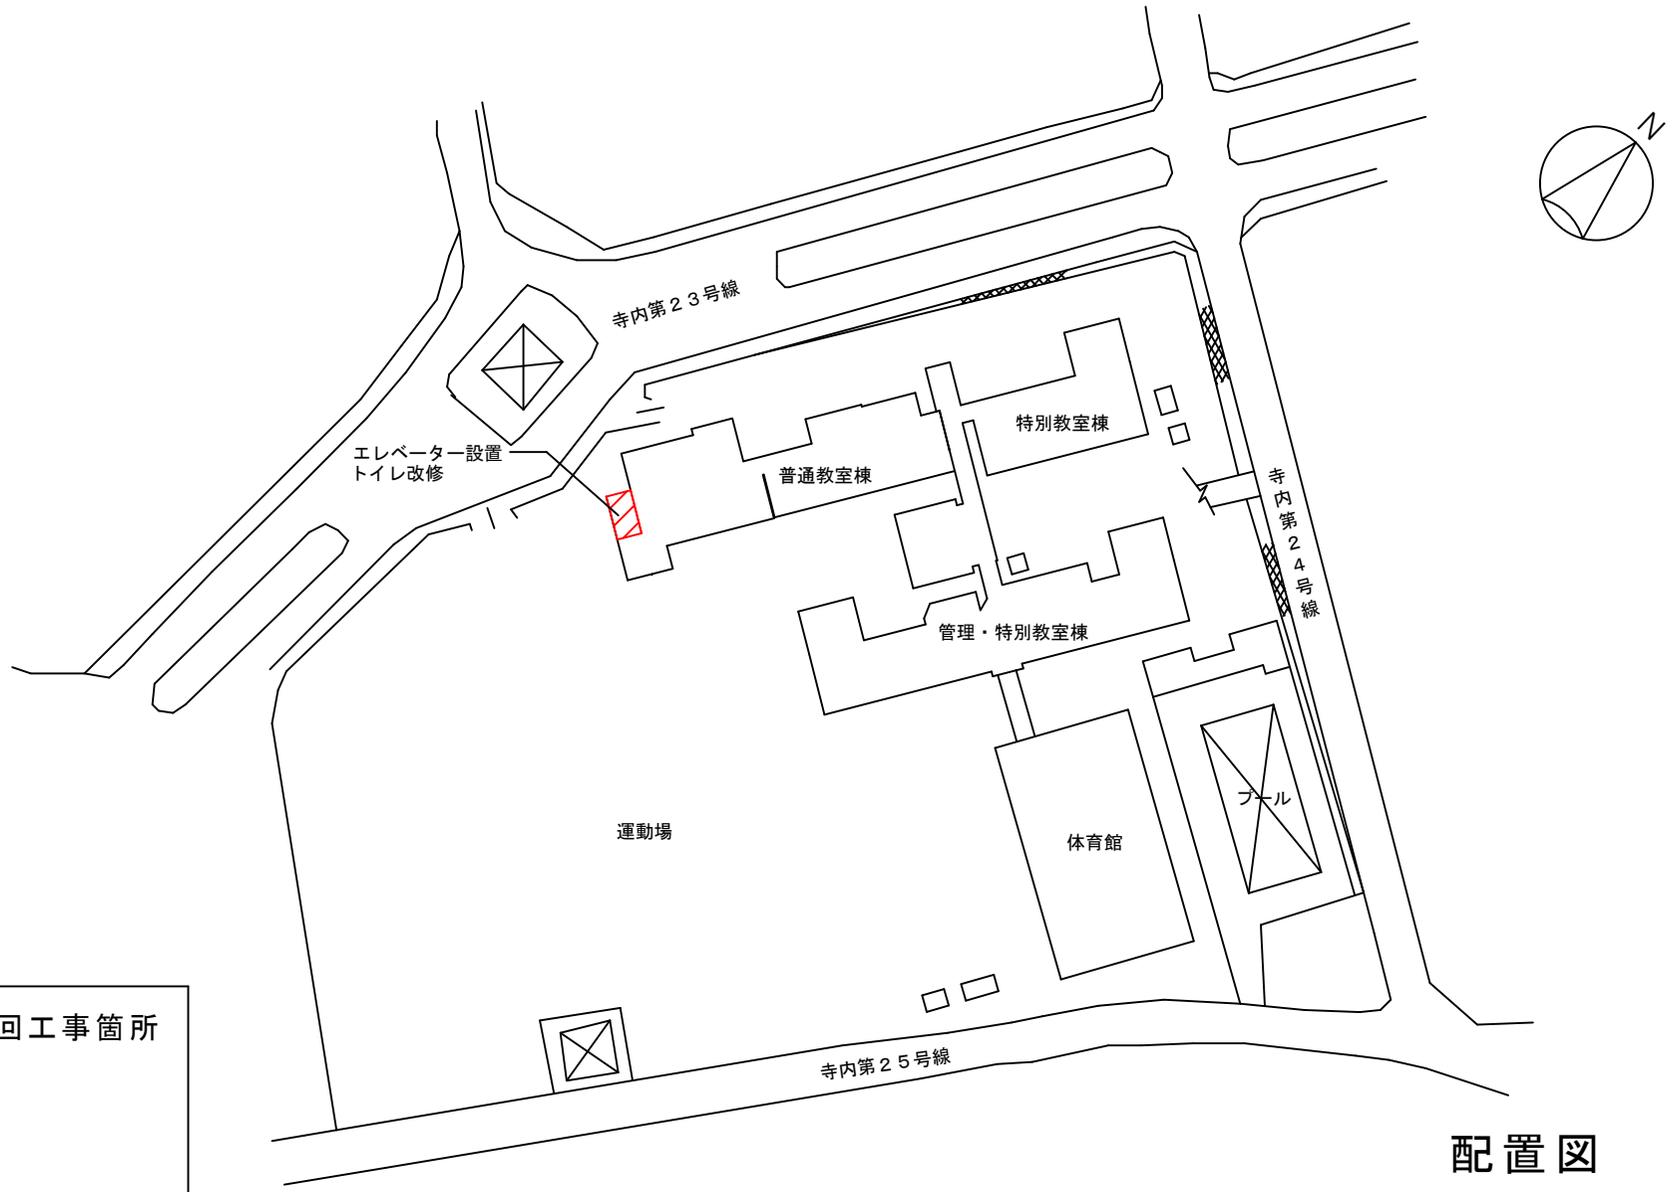

凡例

 今回工事箇所

配置図