
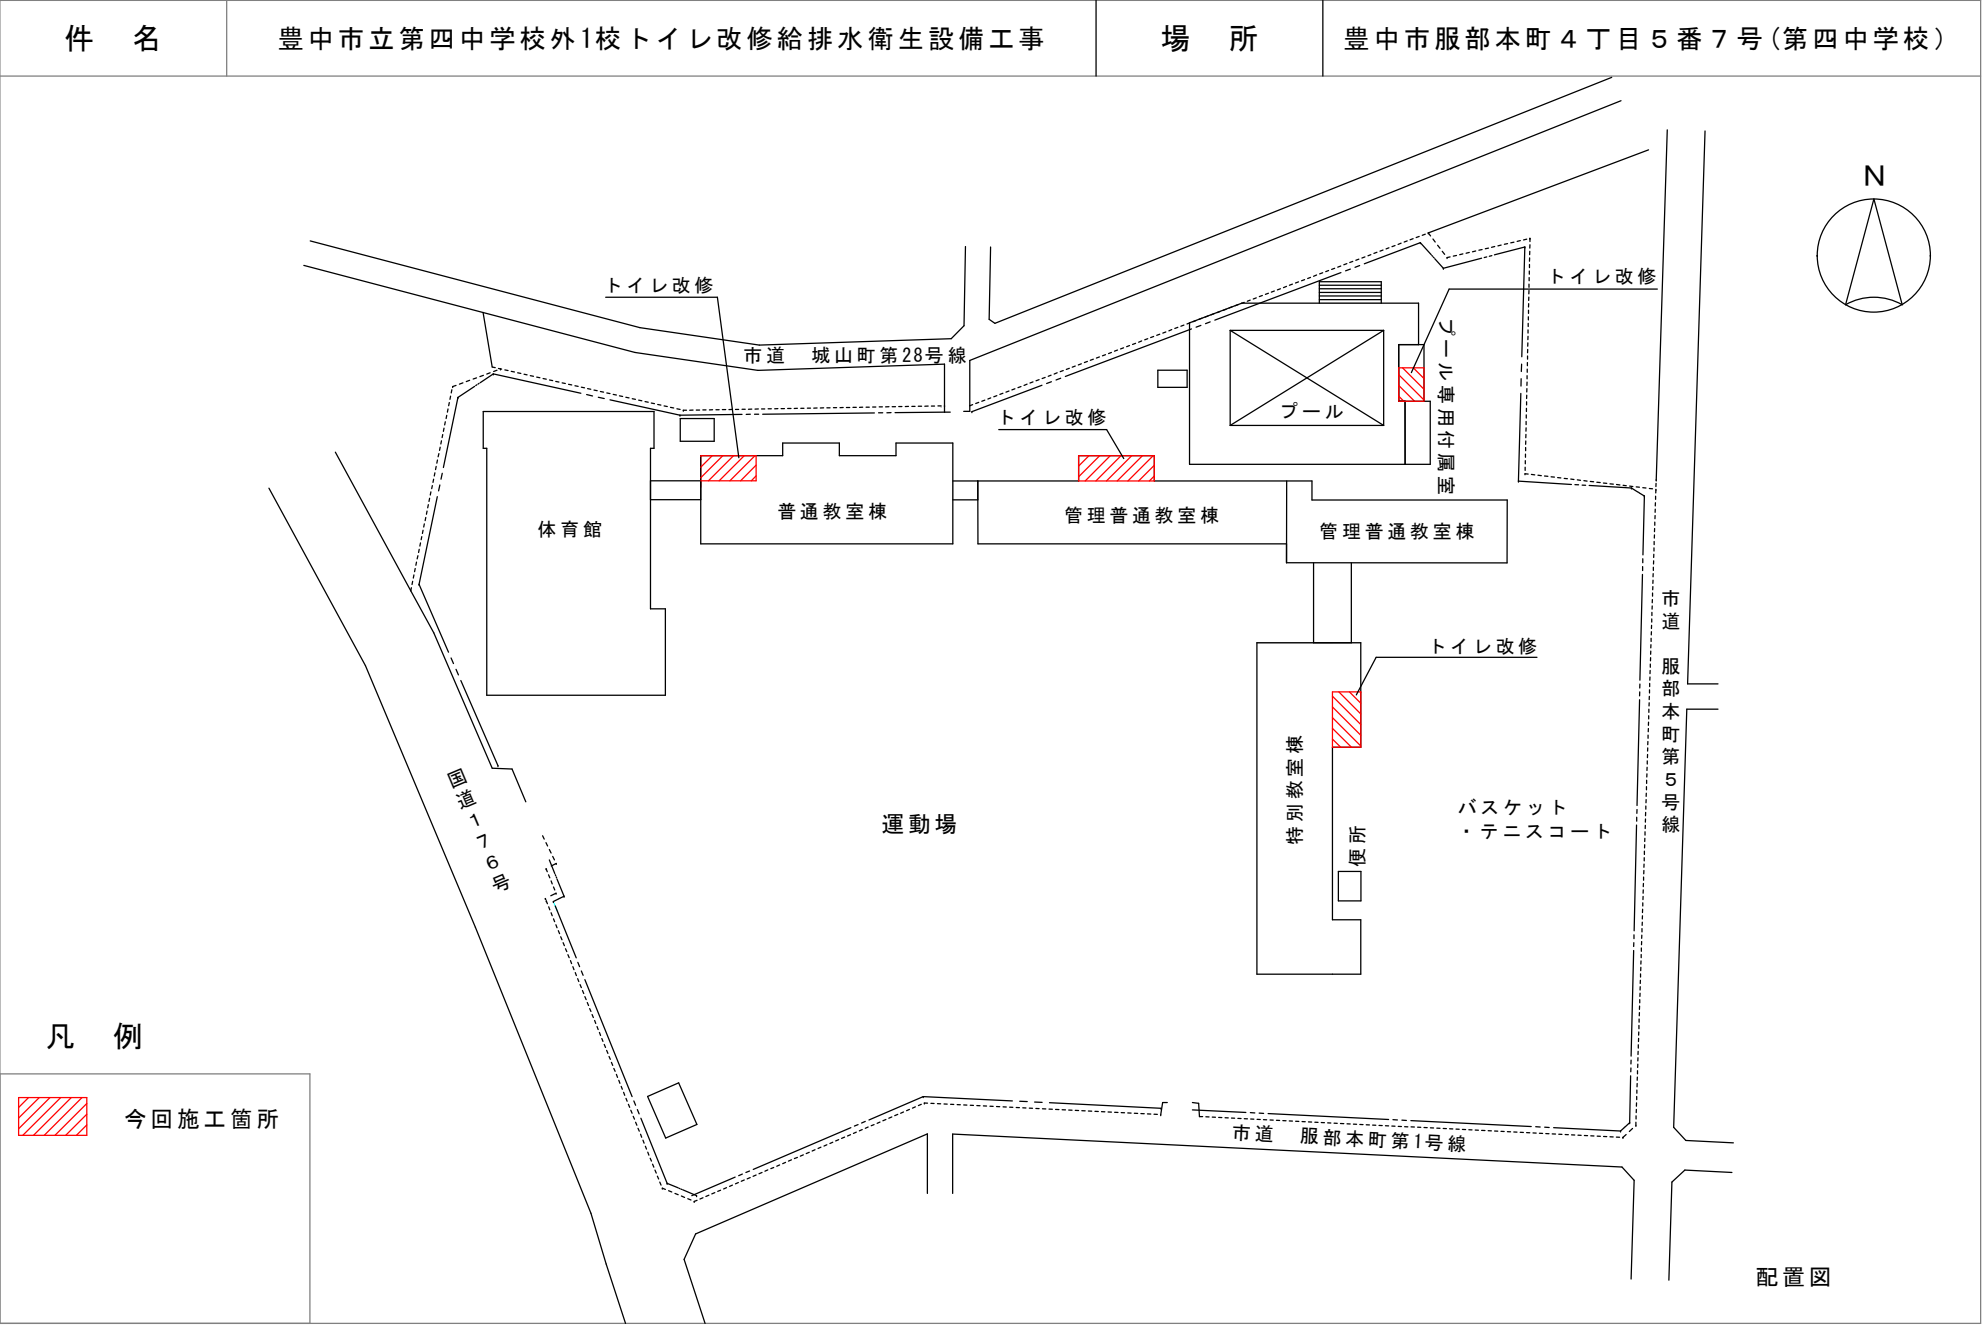
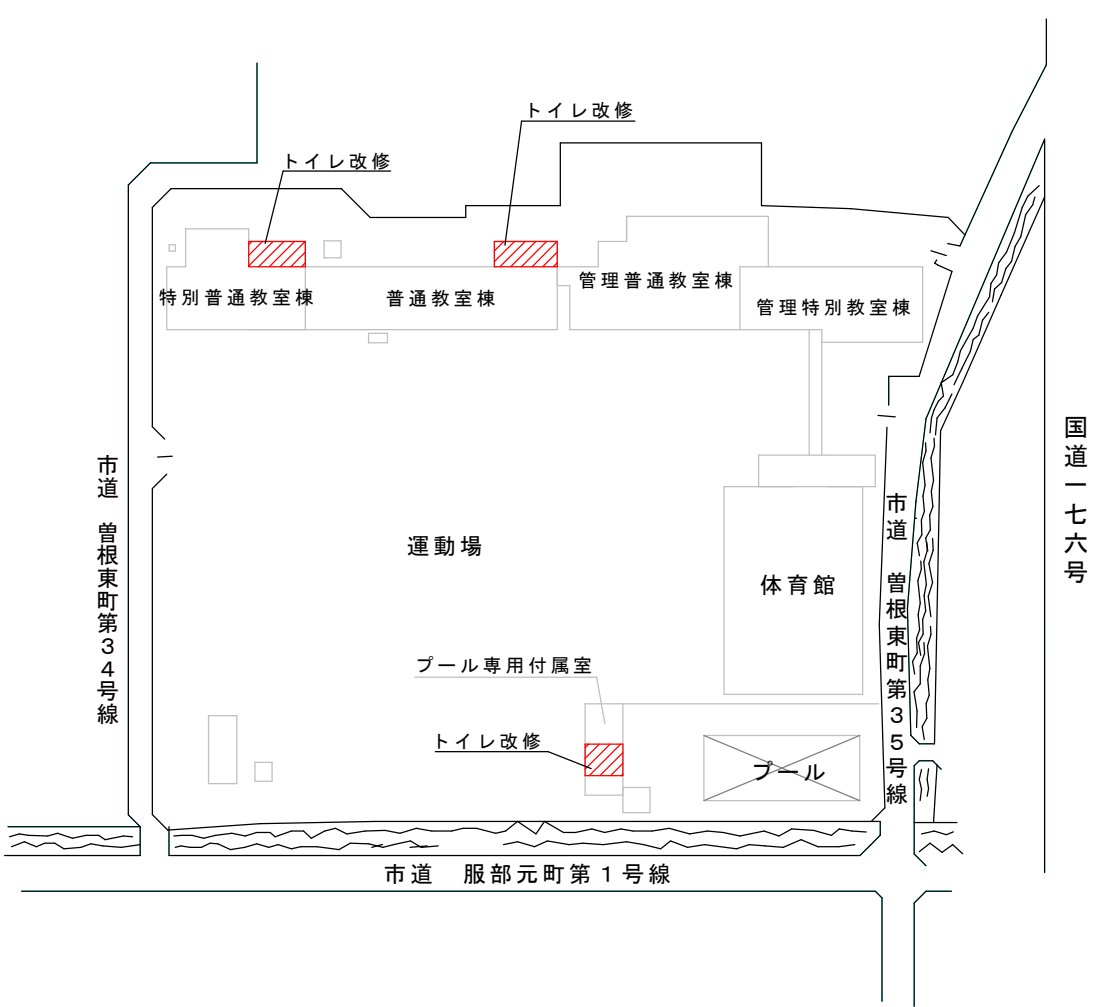


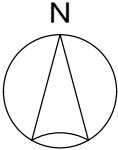

件 名	豊中市立第四中学校外1校トイレ改修給排水衛生設備工事	場 所	豊中市曾根東町6丁目13番1号（中豊島小学校）
凡 例  今回施工箇所	 市道 曾根東町第34号線 市道 服部元町第1号線 市道 曾根東町第35号線 国道一七六号 特別普通教室棟 普通教室棟 管理普通教室棟 管理特別教室棟 トイレ改修 運動場 体育館 プール専用付属室 トイレ改修 プール  配置図		