



件名	豊中市立新田小学校外1校体育館トイレ等内装改修給排水衛生設備工事	場所	豊中市上新田2丁目19番1号(新田小学校)
----	----------------------------------	----	-----------------------

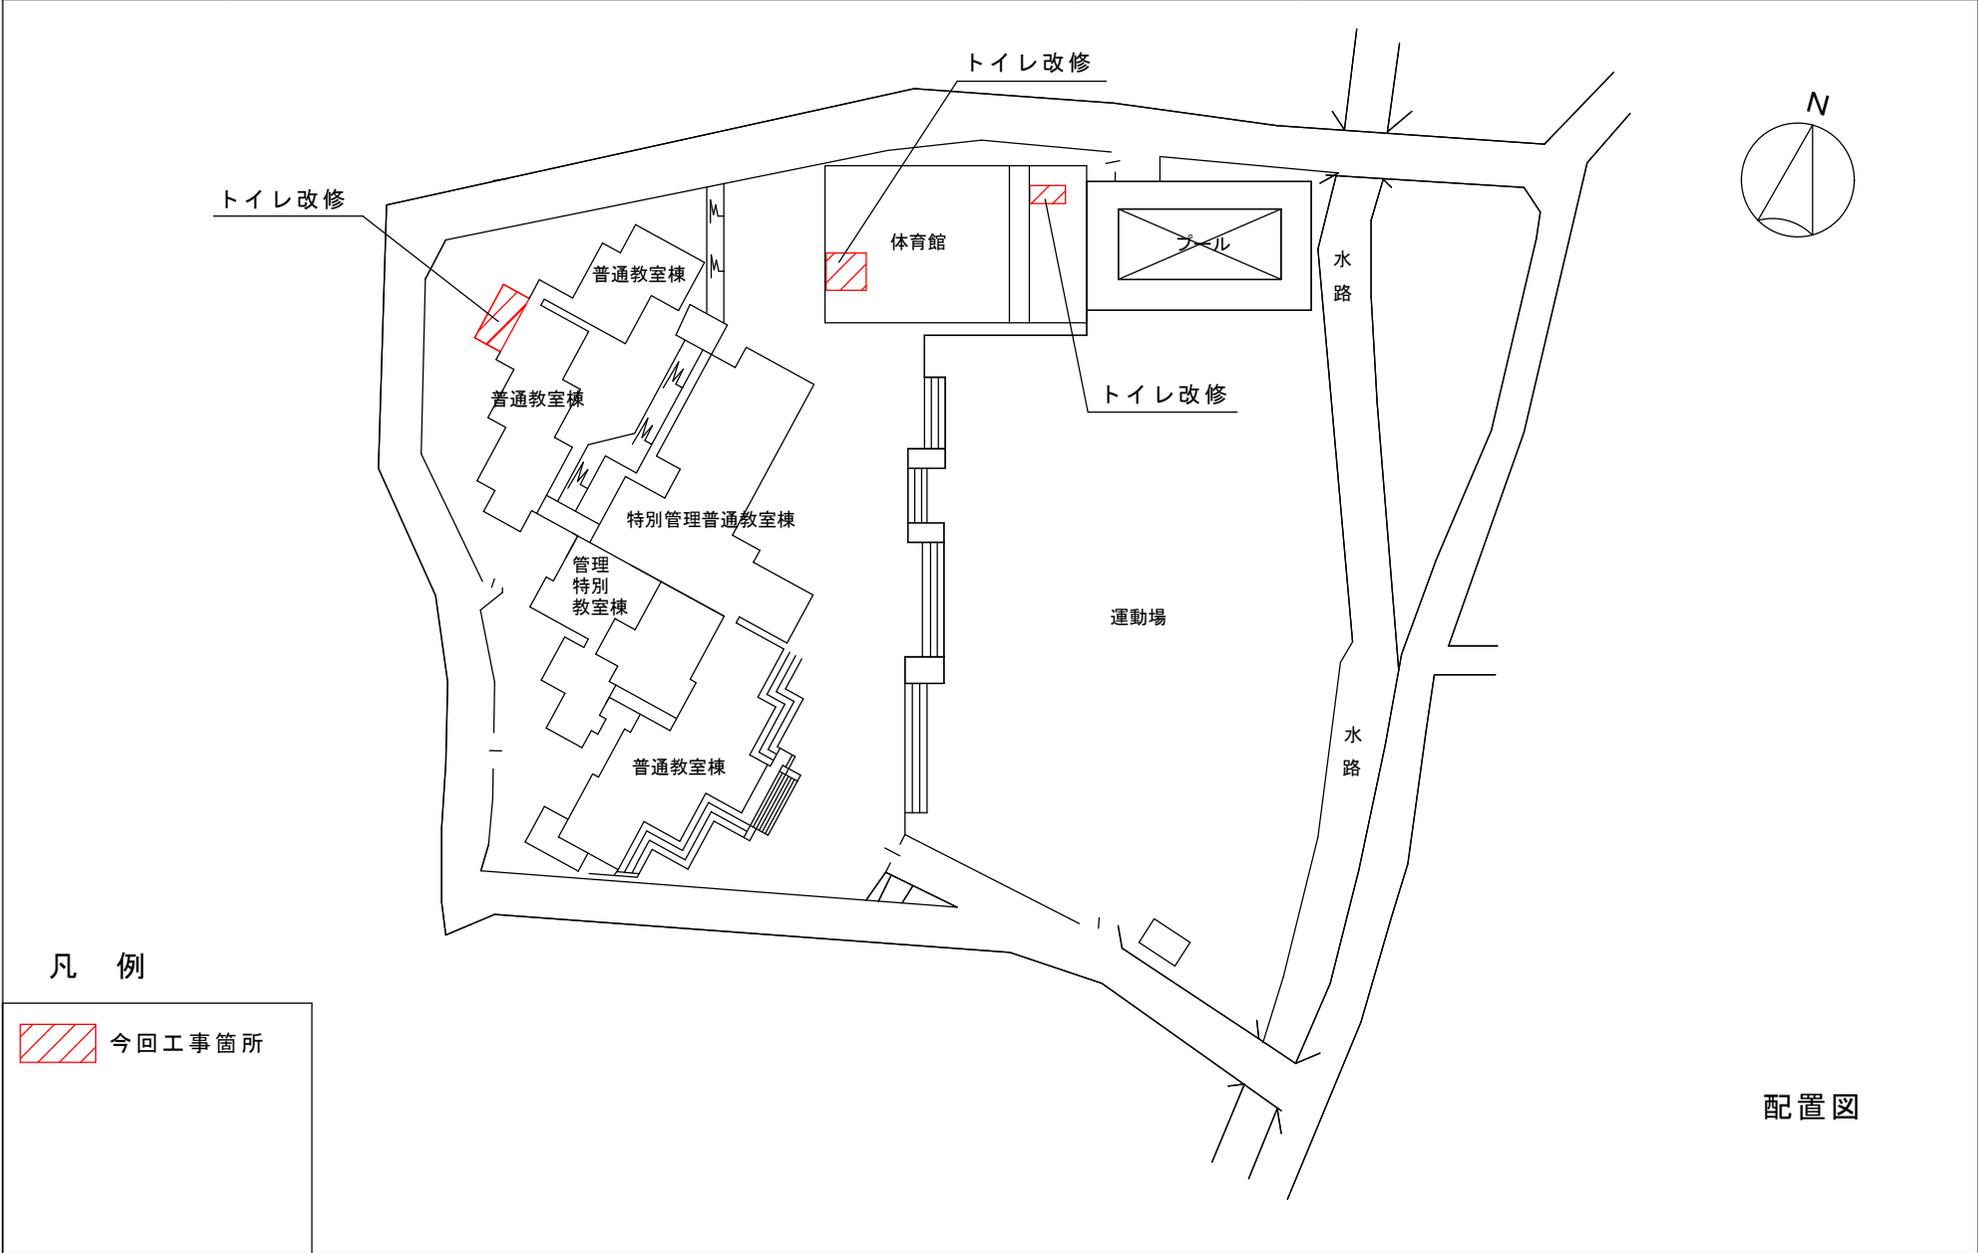

配置図

件名	豊中市立新田小学校外1校体育館トイレ等内装改修給排水衛生設備工事	場所	豊中市上野東2丁目8番8号(上野小学校)
----	----------------------------------	----	----------------------

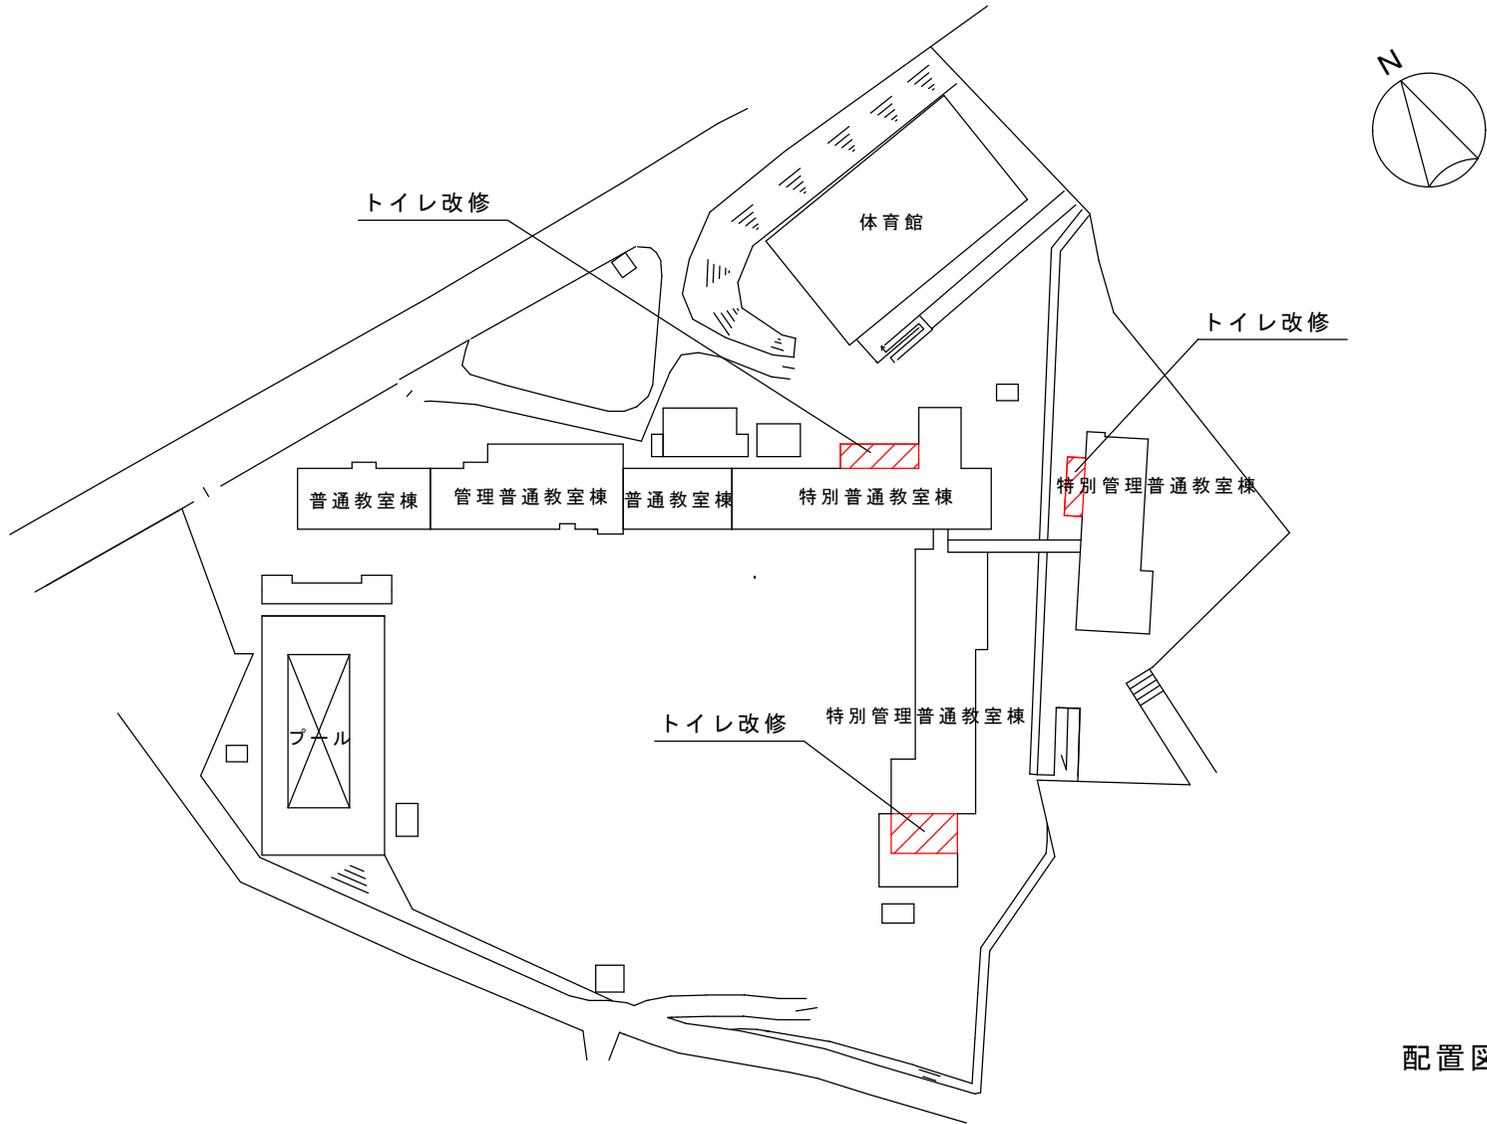

凡例

 今回工事箇所

配置図