


|     |                               |     |              |
|-----|-------------------------------|-----|--------------|
| 件 名 | 令和6年度水道配水管敷設工事(No.602永楽荘3丁目外) | 場 所 | 豊中市永楽荘3丁目地内外 |
|-----|-------------------------------|-----|--------------|

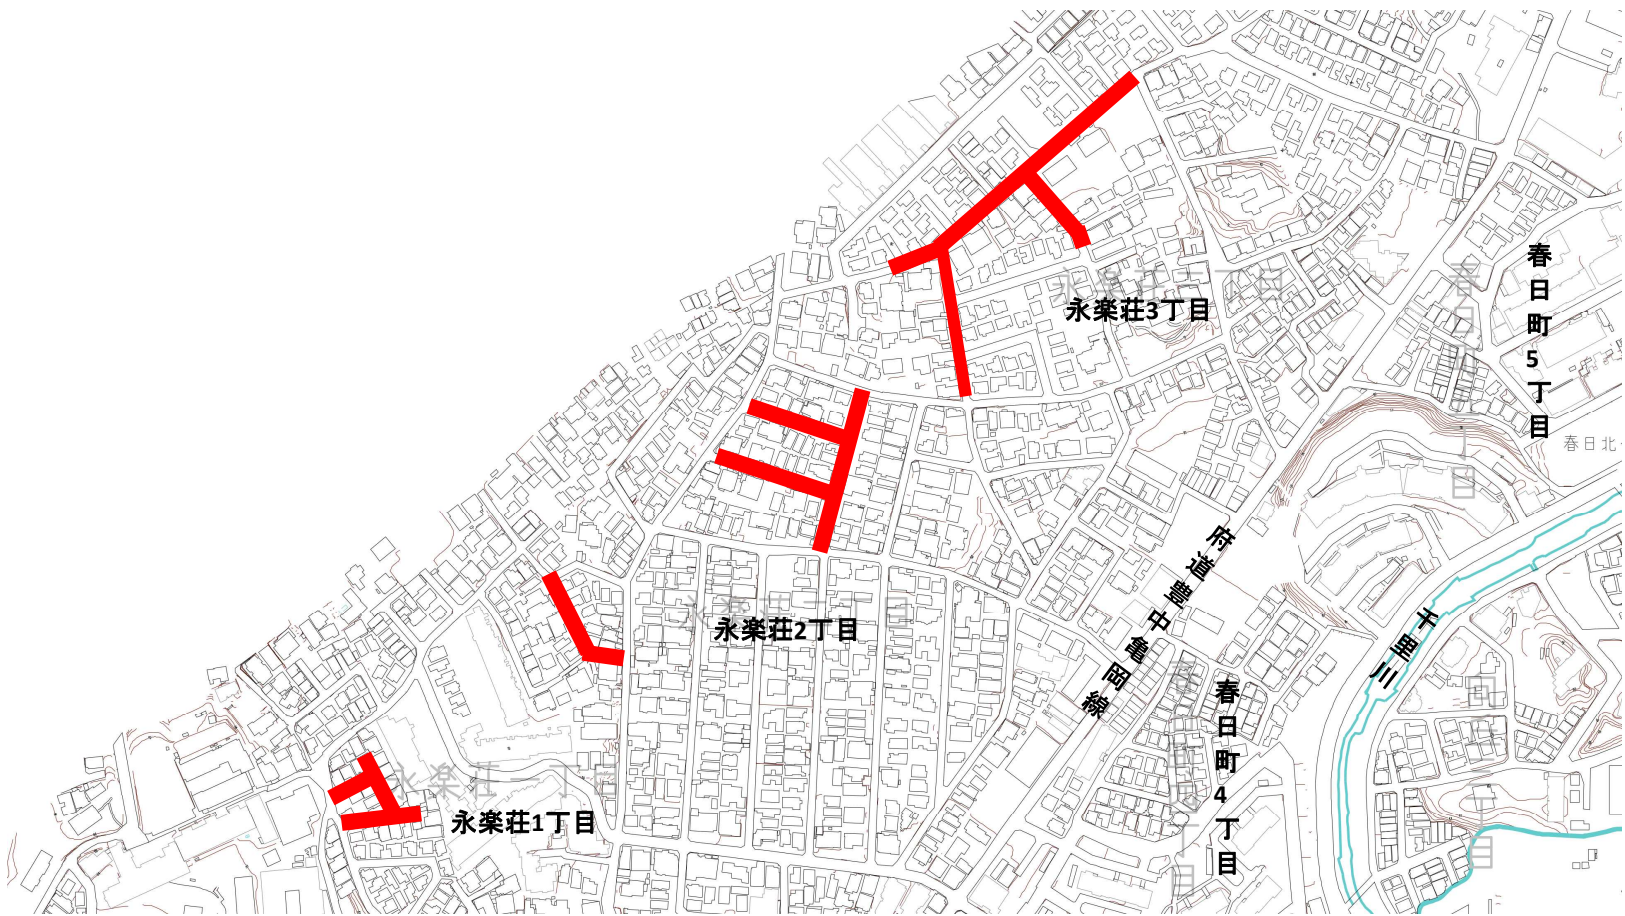

| 凡 例                                                                                   |      |
|---------------------------------------------------------------------------------------|------|
|  | 施工箇所 |
|                                                                                       |      |