
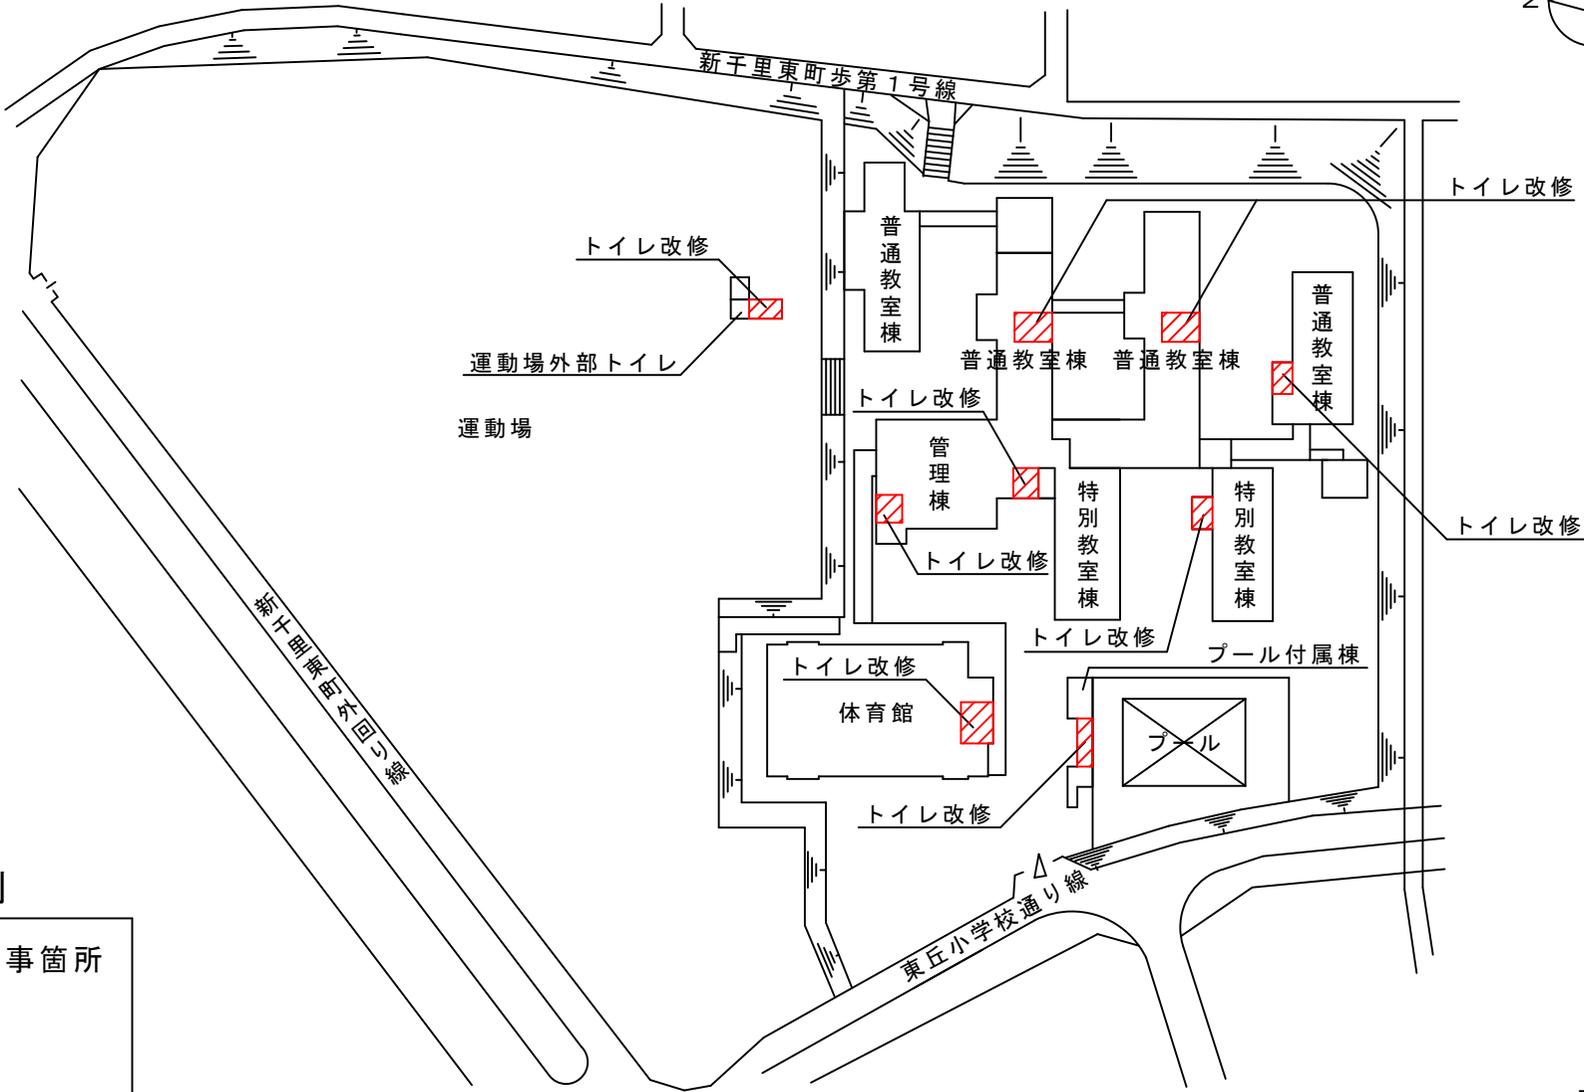


件名	豊中市立第八中学校外1校体育館トイレ等内装改修工事	場所	豊中市新千里東町3丁目2番1号（第八中学校）
----	---------------------------	----	------------------------

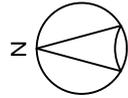

凡例

 今回工事箇所



配置図

件名

豊中市立第八中学校外1校体育館トイレ等内装改修工事

場所

豊中市新千里東町3丁目1番1号(東丘小学校)

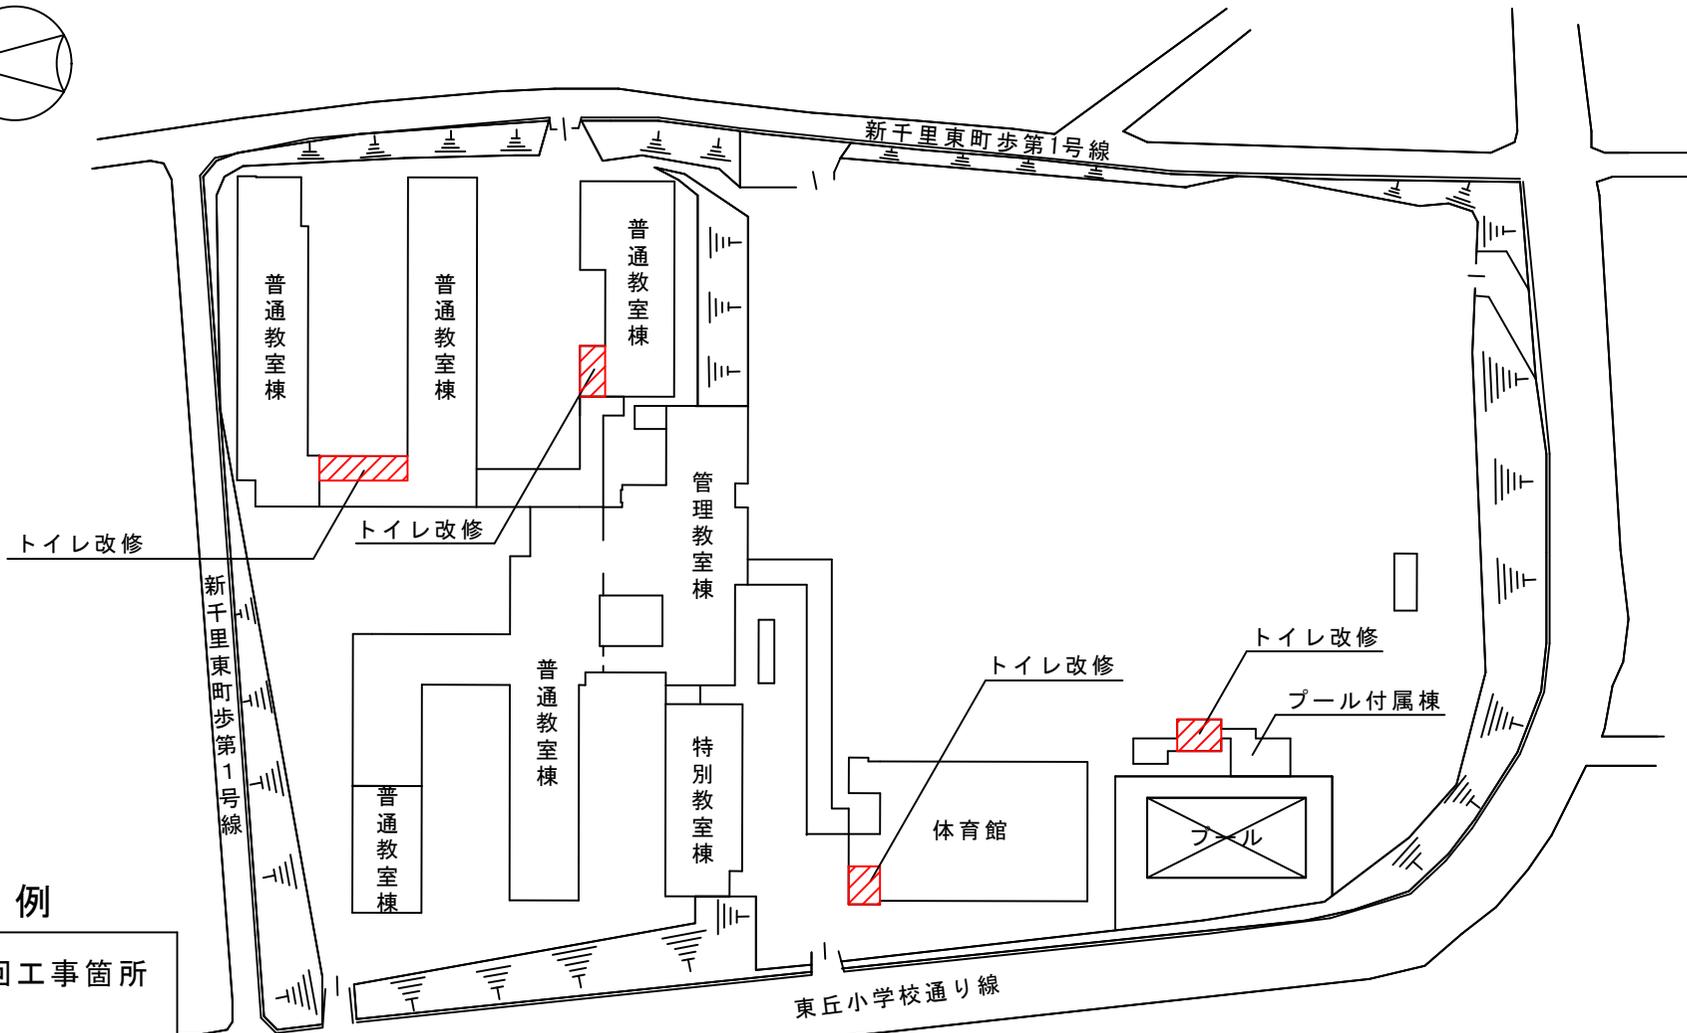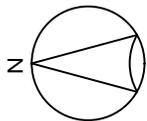

凡例

 今回工事箇所

配置図