件　名	豊中市立南丘小学校外１校体育館トイレ等内装改修工事	場　所	豊中市新千里南町２丁目１３番１号（南丘小学校）

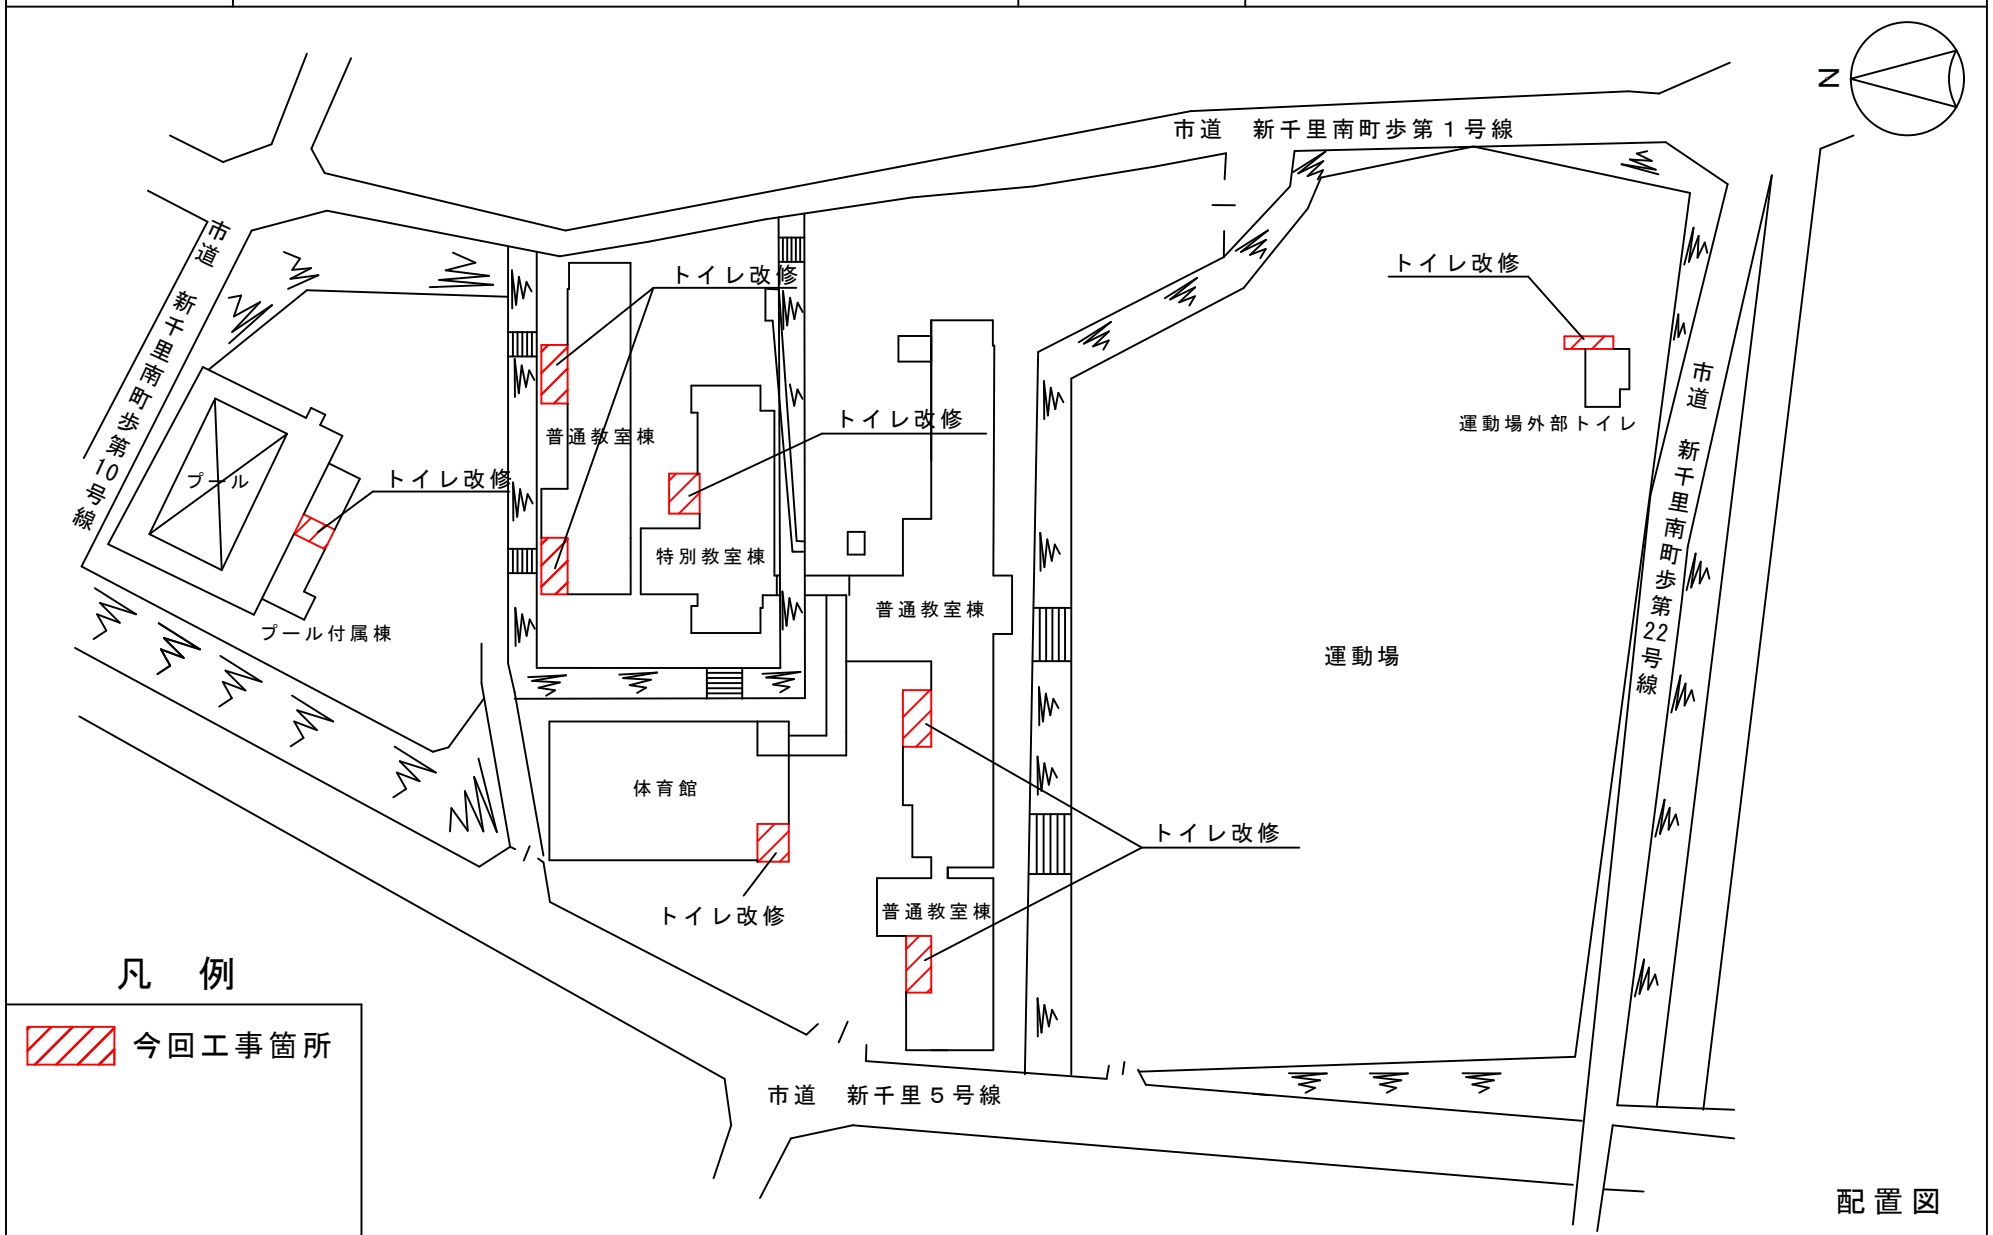

配置図

件　名	豊中市立南丘小学校外１校体育館トイレ等内装改修工事	場　所	豊中市東泉丘３丁目２番１号（東泉丘小学校）

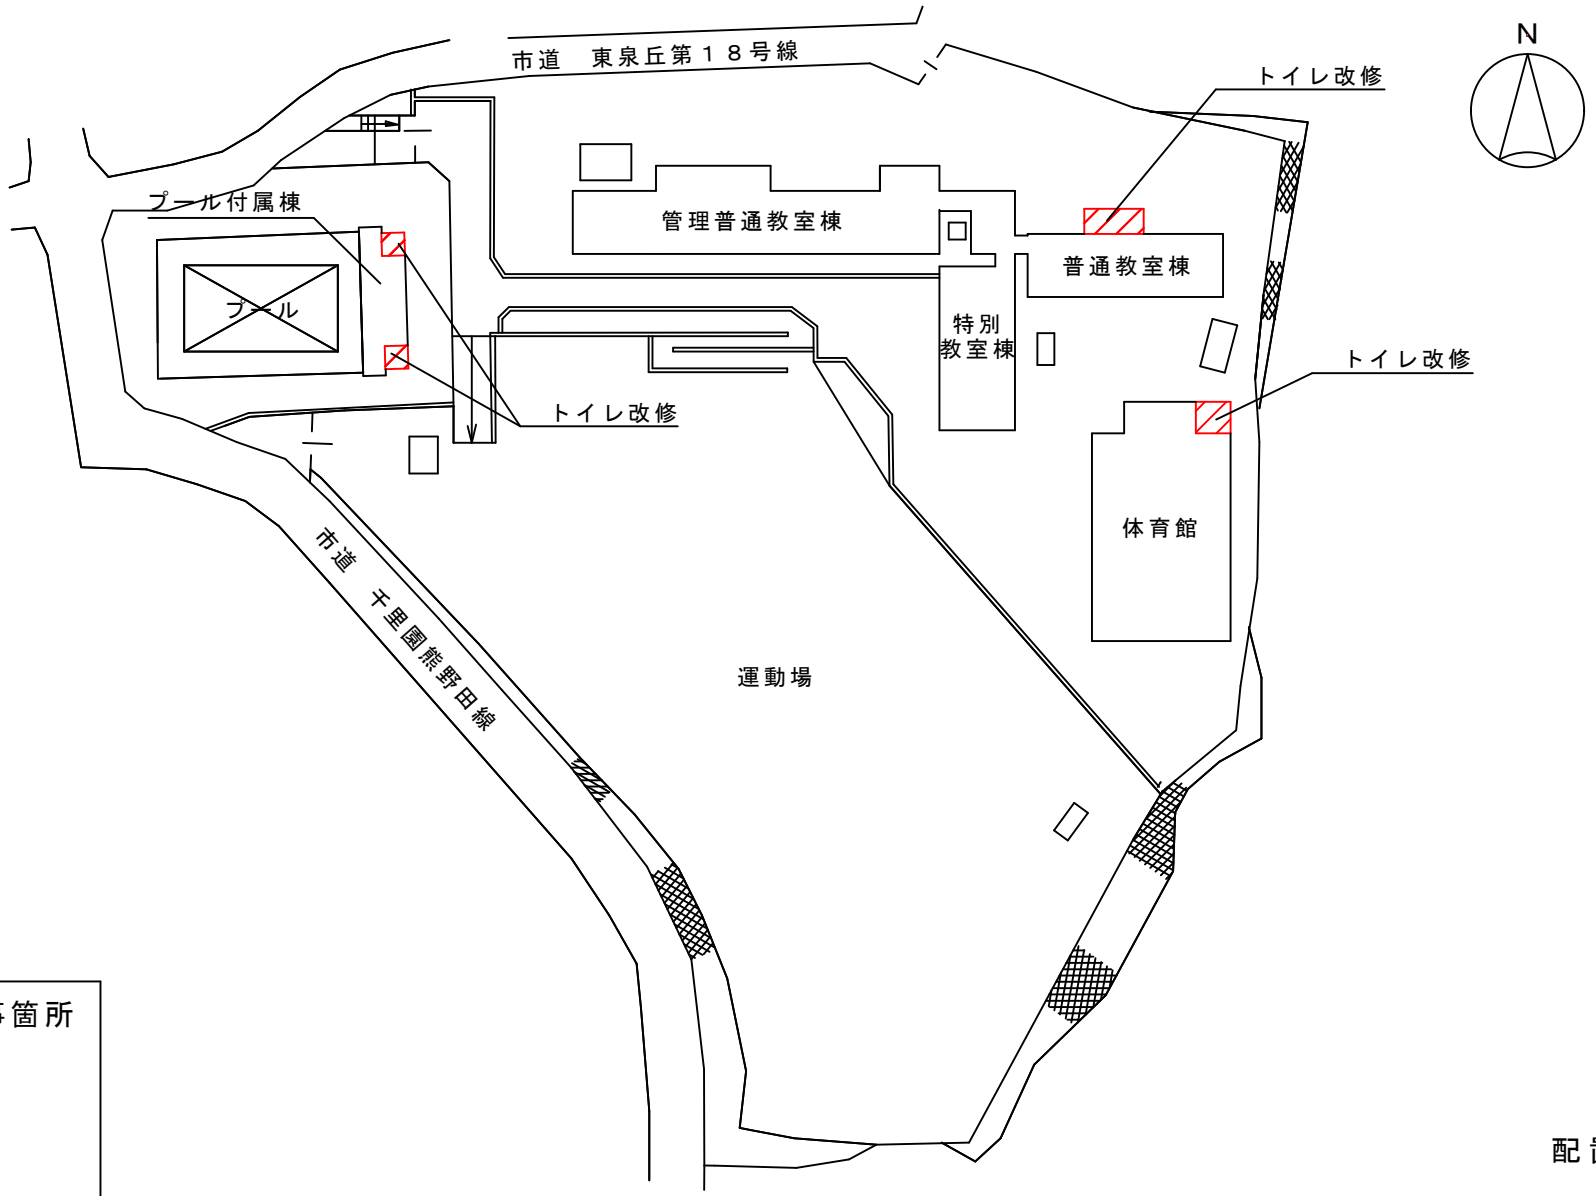

凡　例

今回工事箇所

配置図