件　名	豊中市立東豊台小学校外１校体育館トイレ等内装改修工事	場　所	豊中市東豊中町６丁目２番１号（東豊台小学校）

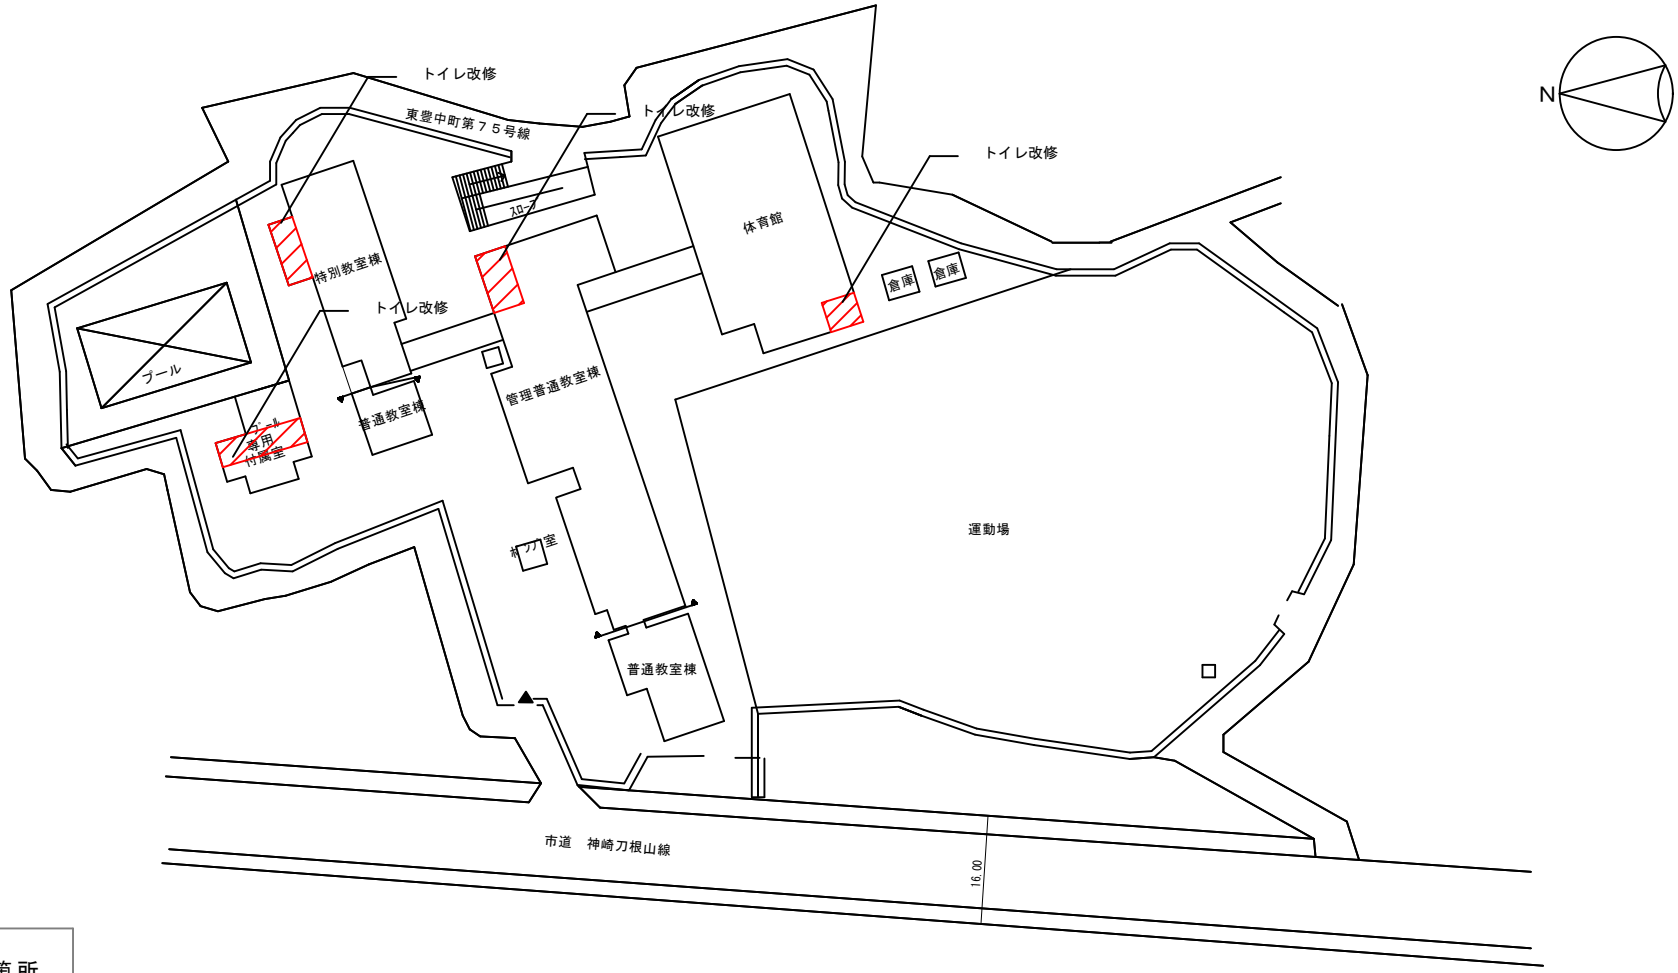

凡　例

今回設計箇所

配置図

件　名	豊中市立東豊台小学校外１校体育館トイレ等内装改修工事	場　所	豊中市向丘３丁目１番１号　（野畑小学校）

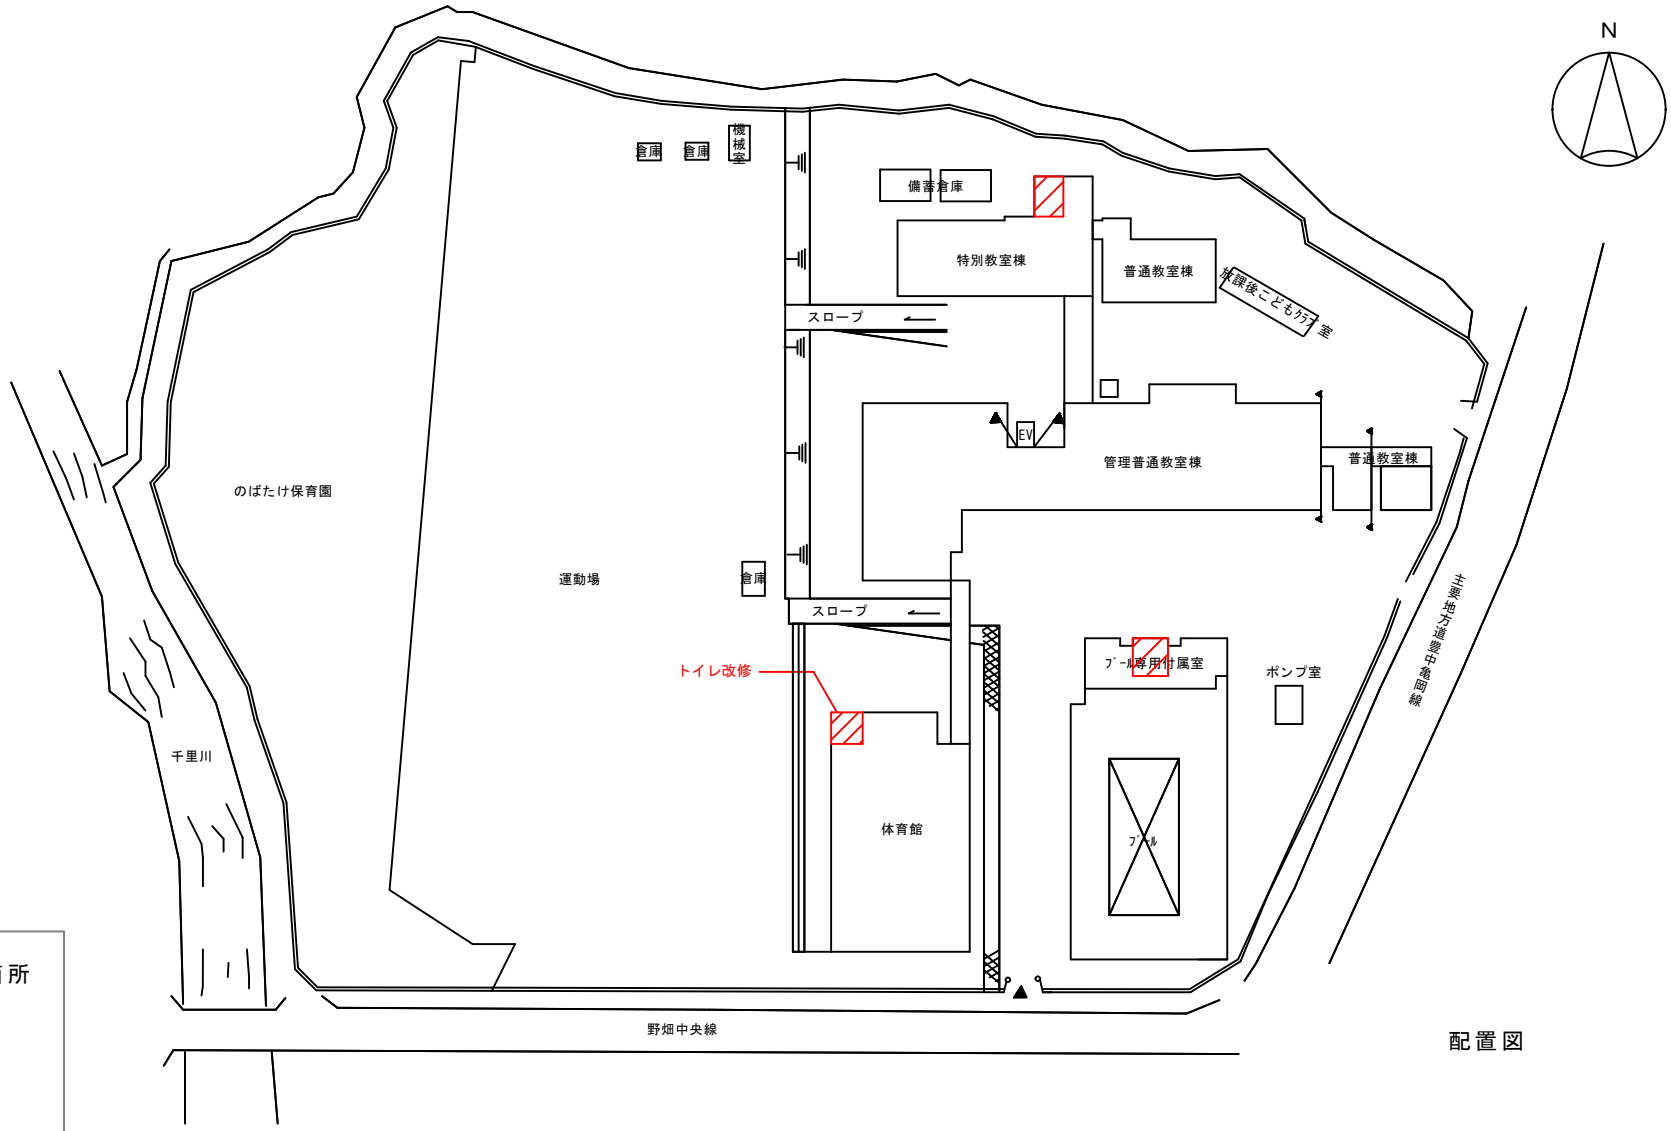

配置図

凡　例

今回設計箇所