


件名	豊中市立新田南小学校トイレ等内装改修工事	場所	豊中市上新田4丁目9番1号
----	----------------------	----	---------------

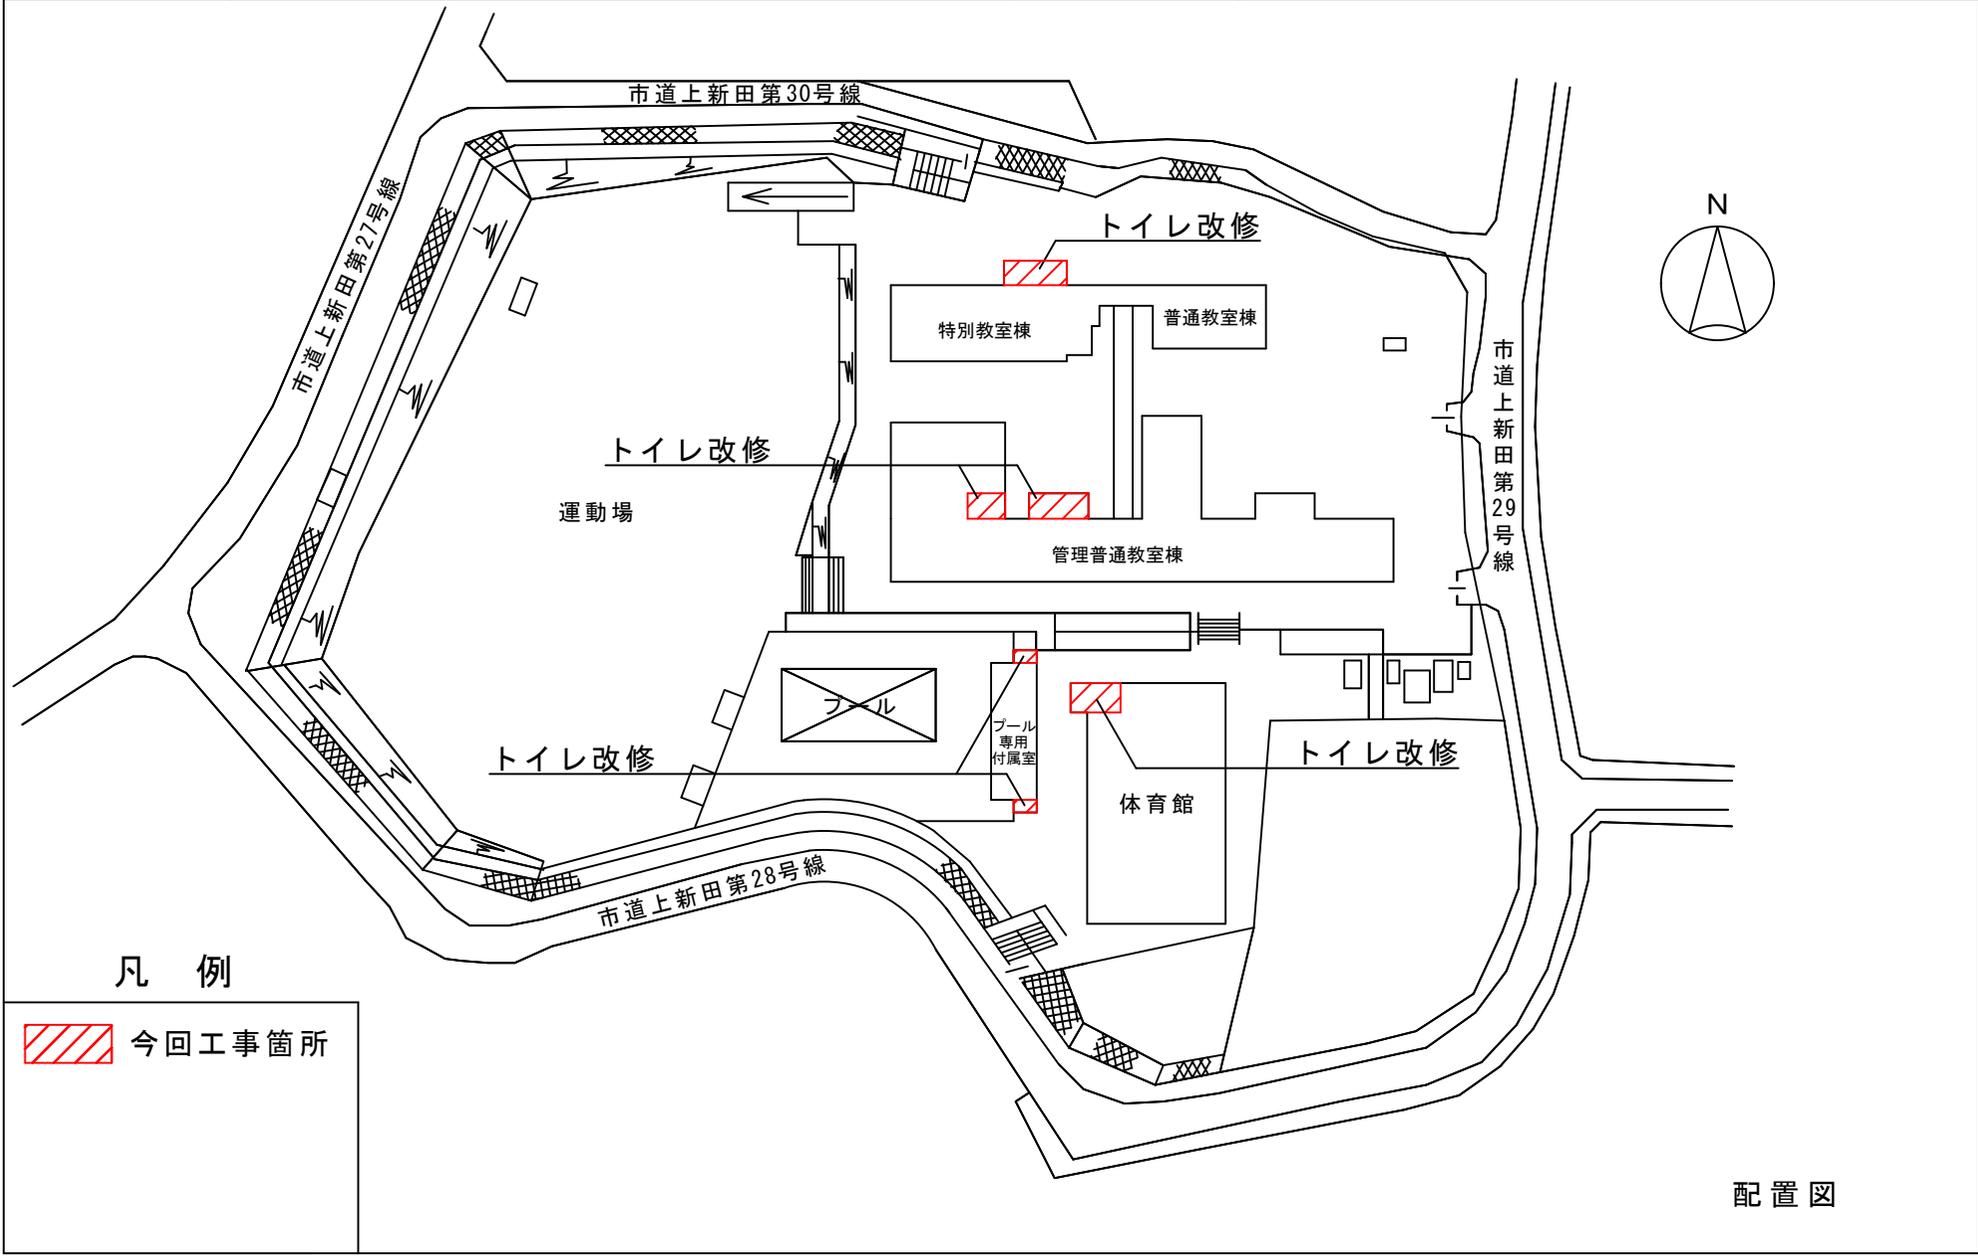

凡例

	今回工事箇所
---	--------

配置図