


件名	豊中市立高川小学校外1校体育館トイレ内装改修給排水衛生設備工事	場所	豊中市豊南町東1丁目1番1号(高川小学校)
----	---------------------------------	----	-----------------------


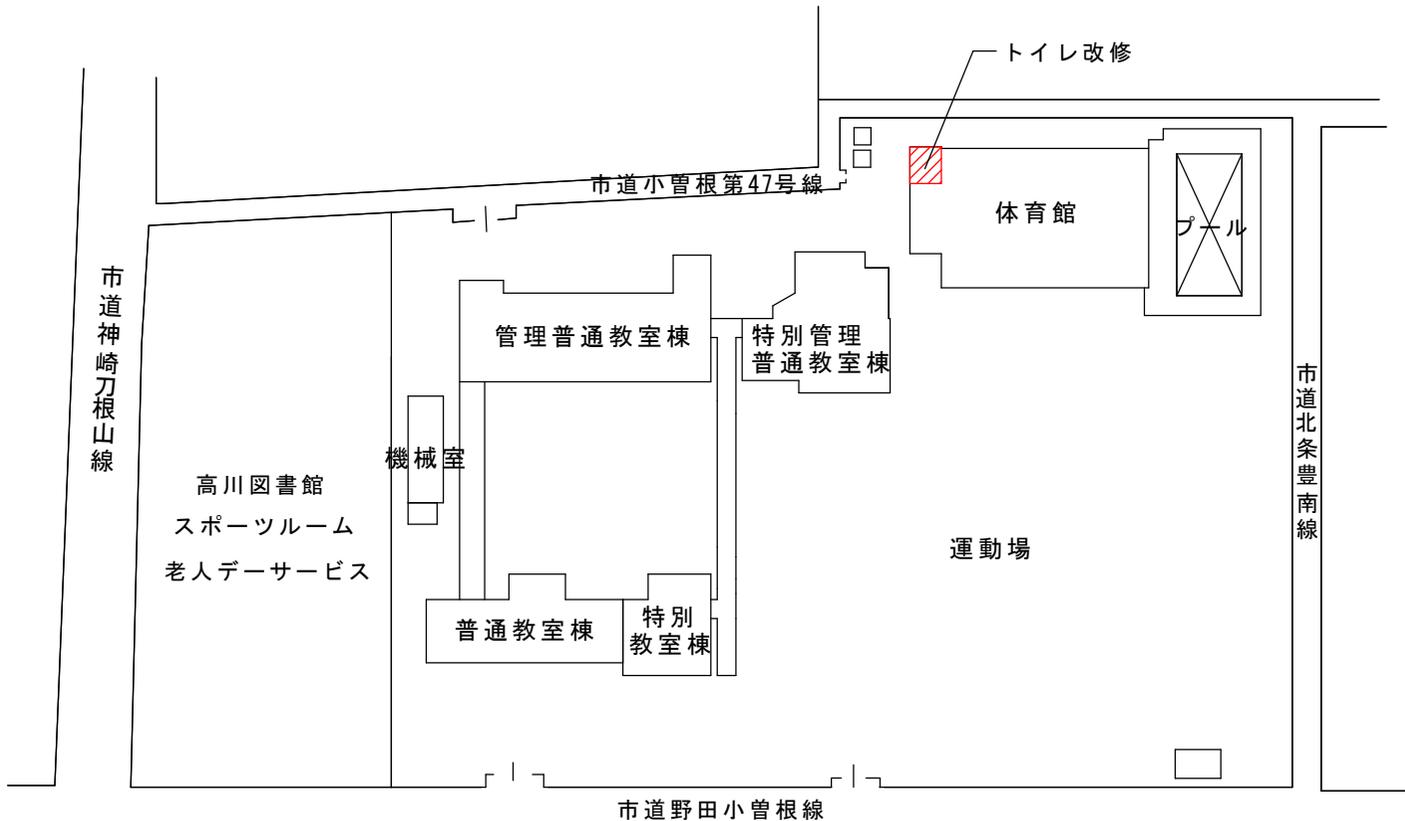


凡例

 今回工事箇所

配置図

件名	豊中市立高川小学校外1校体育館トイレ内装改修給排水衛生設備工事	場所	豊中市原田元町1丁目17番1号（原田小学校）
----	---------------------------------	----	------------------------

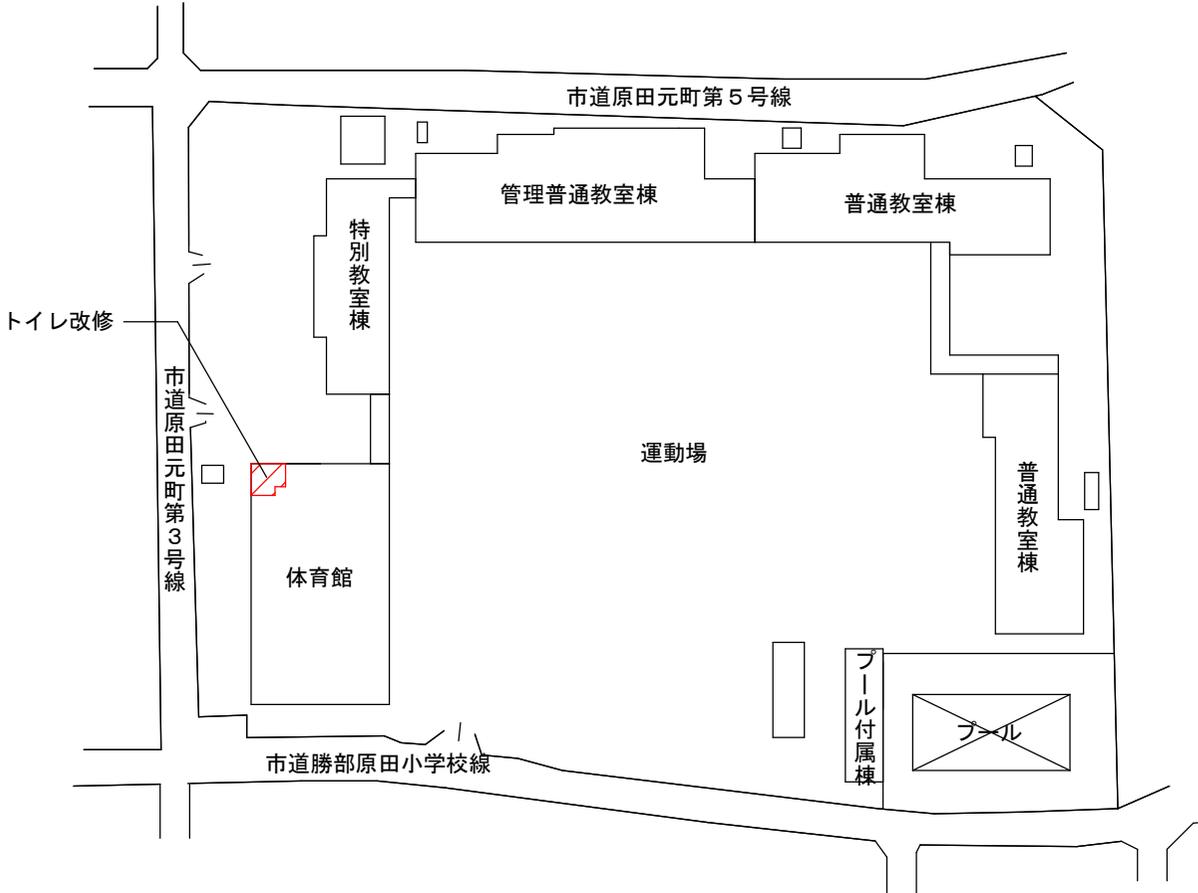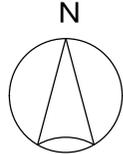

凡例

 今回工事箇所

配置図