


件名

豊中市立新田南小学校トイレ等内装改修電気設備工事

場所

豊中市上新田4丁目9番1号

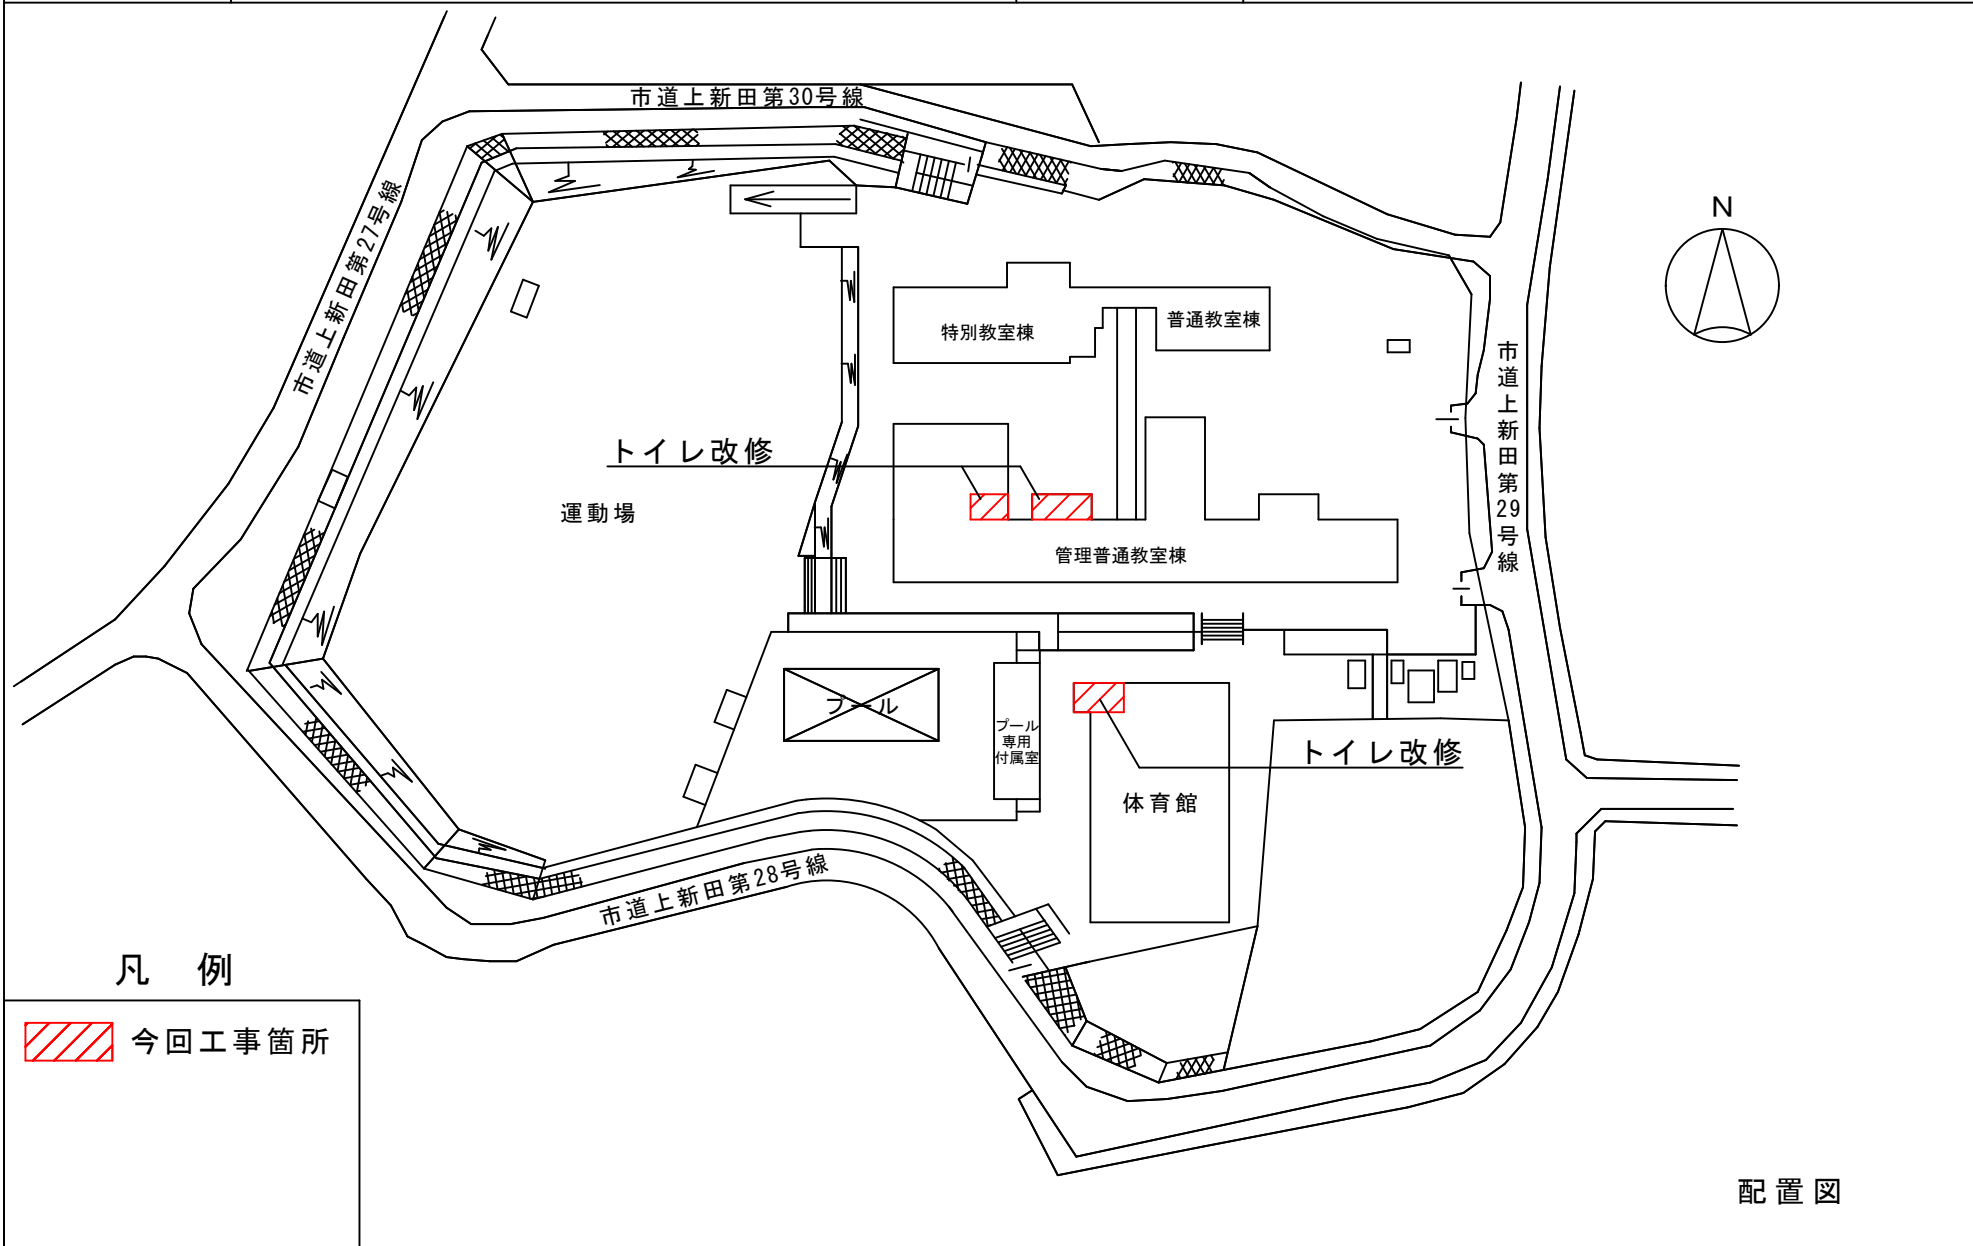

配置図