件名	令和７年度庄内下水処理場 ２系雨水ポンプ設備更新工事	場所	豊中市大島町３丁目地内

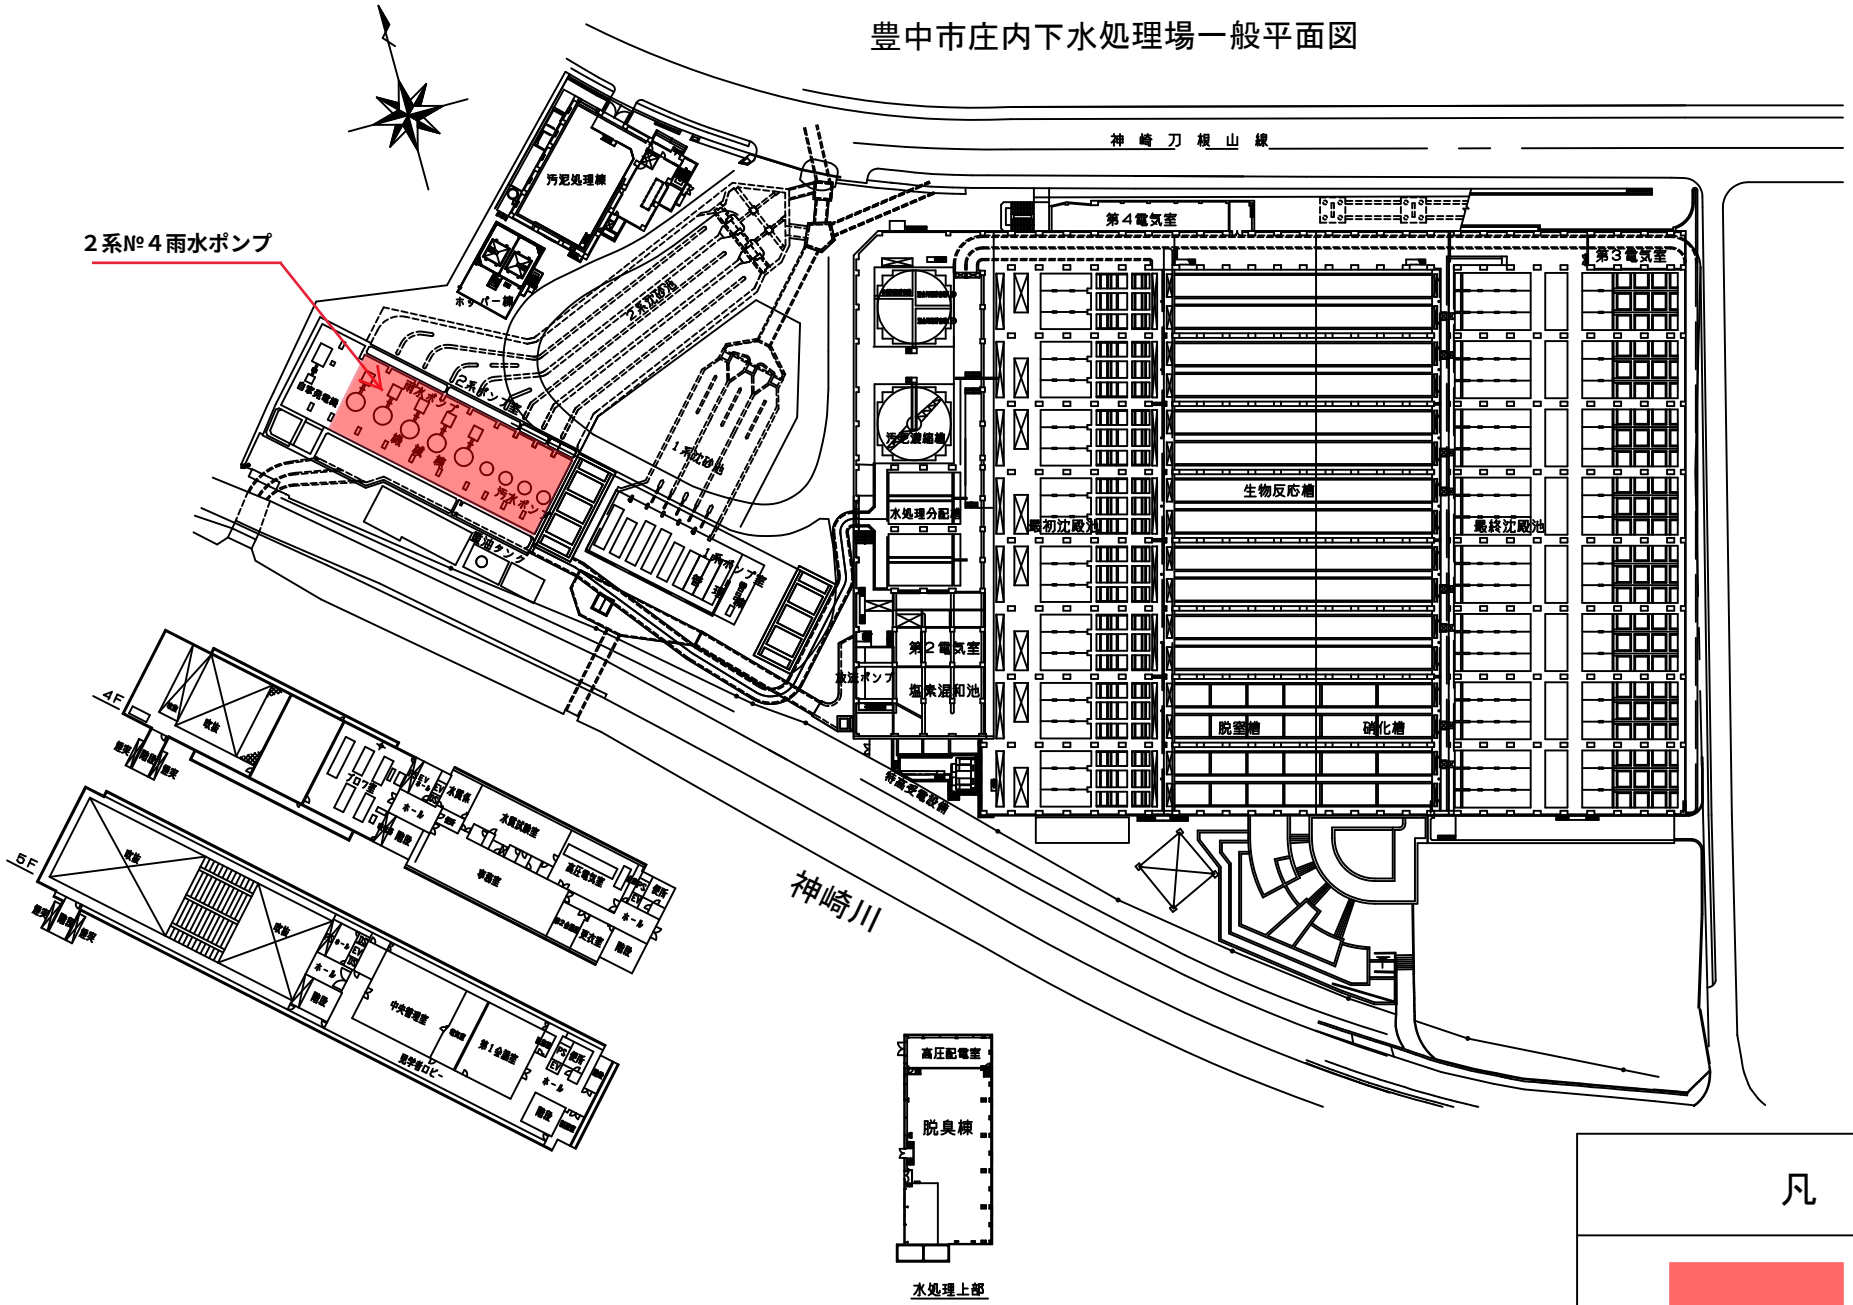

凡　　例

施工箇所