


件名

勝部寺内線(若竹橋外)改修工事

場所

豊中市 若竹町2丁目地内外

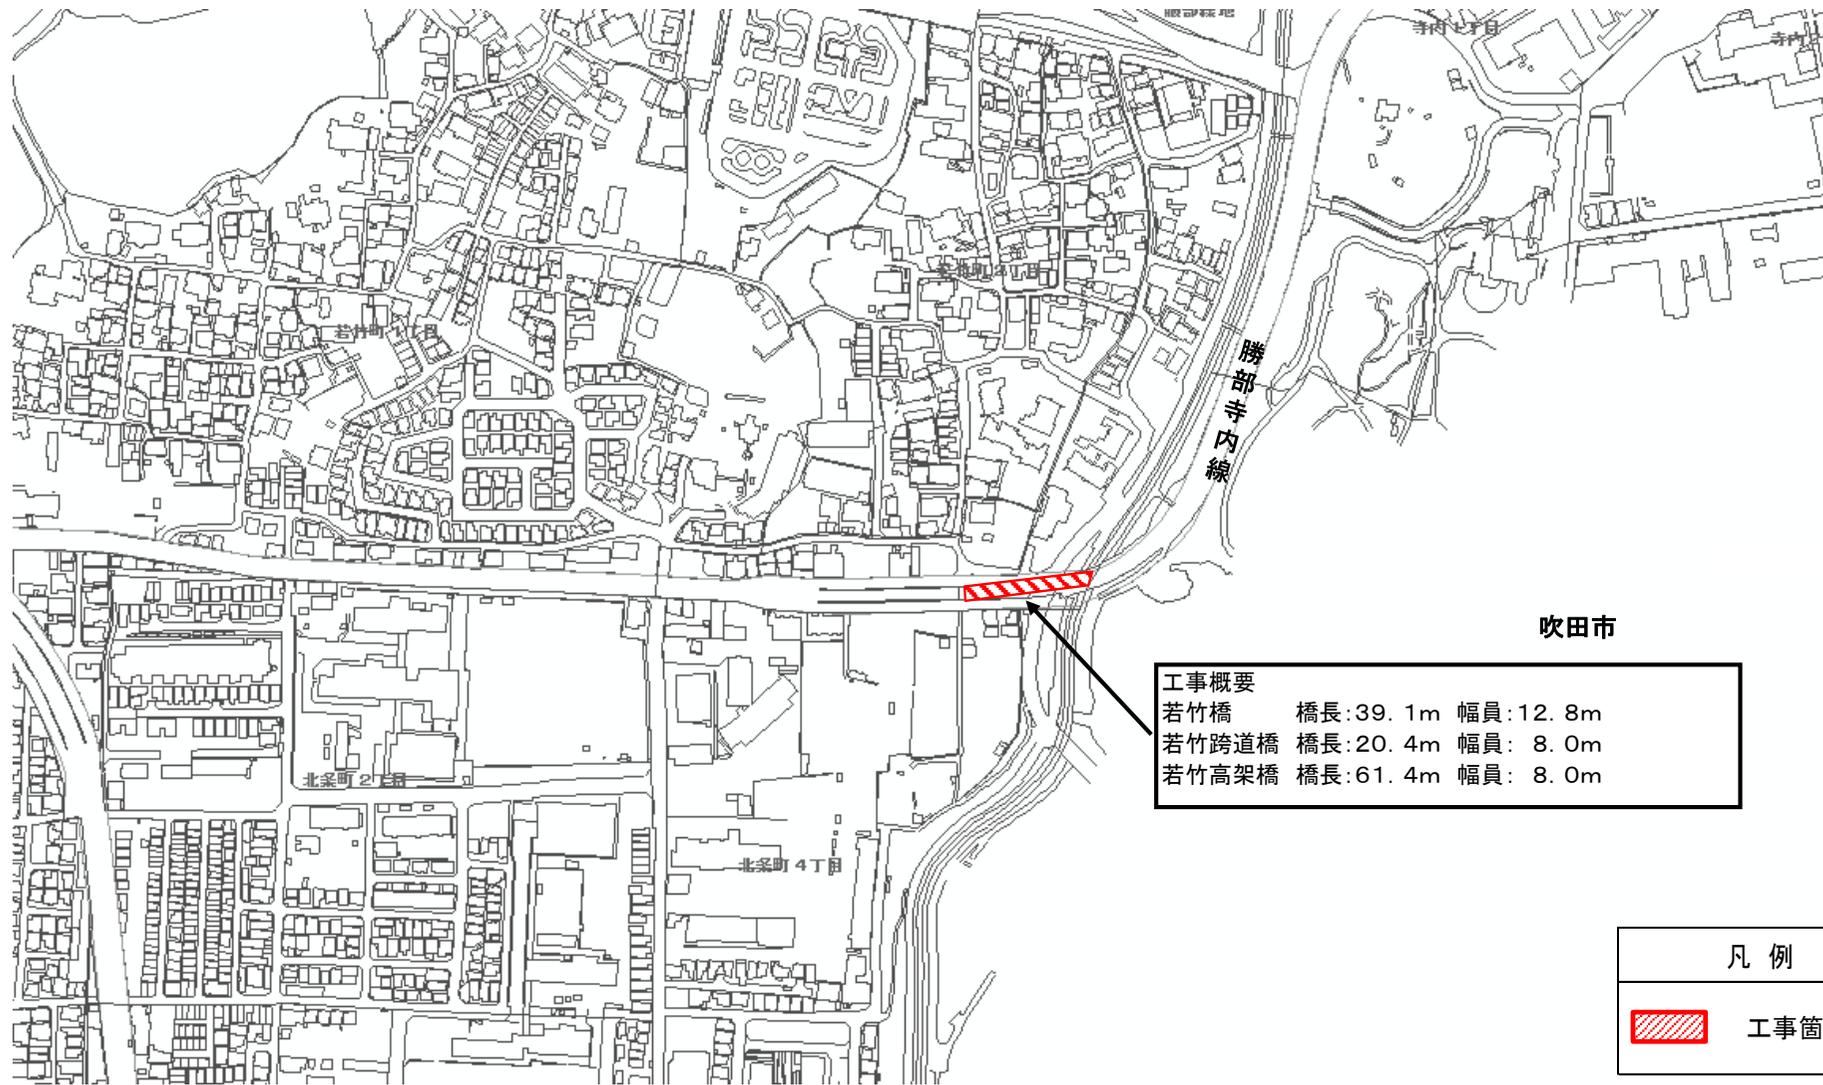

工事概要	
若竹橋	橋長:39.1m 幅員:12.8m
若竹跨道橋	橋長:20.4m 幅員:8.0m
若竹高架橋	橋長:61.4m 幅員:8.0m

凡例	
	工事箇所