
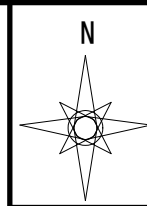


件名

令和7年度下水道改築工事(2工区 上野西1丁目外)

場所

豊中市 上野西1丁目地内外

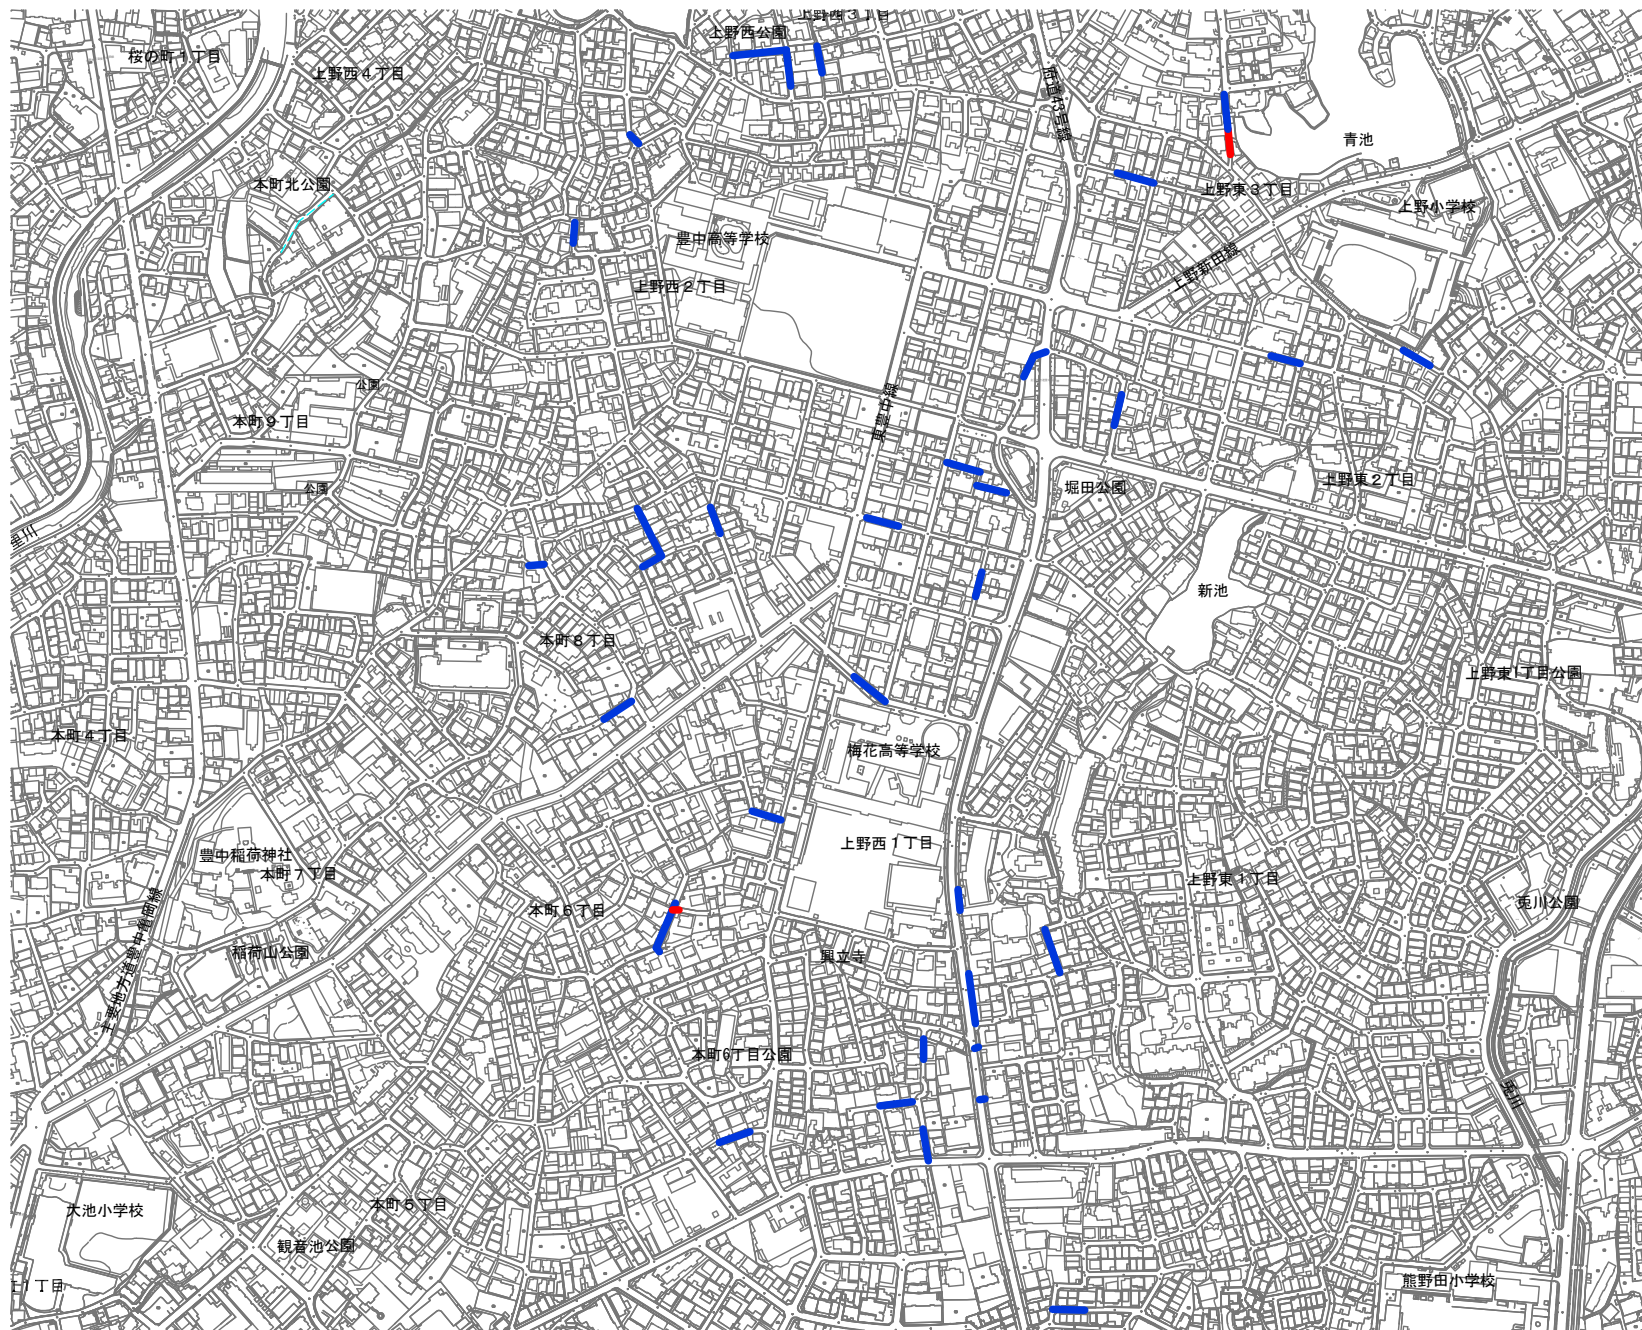

凡 例

- |  |          |
|--|----------|
|  | 施工箇所(開削) |
|  | 施工箇所(改良) |