


件名	市営服部西住宅及び市営二葉住宅給水設備改修工事設計委託	場所	豊中市服部西町4丁目5番1号（服部西住宅）
----	-----------------------------	----	-----------------------

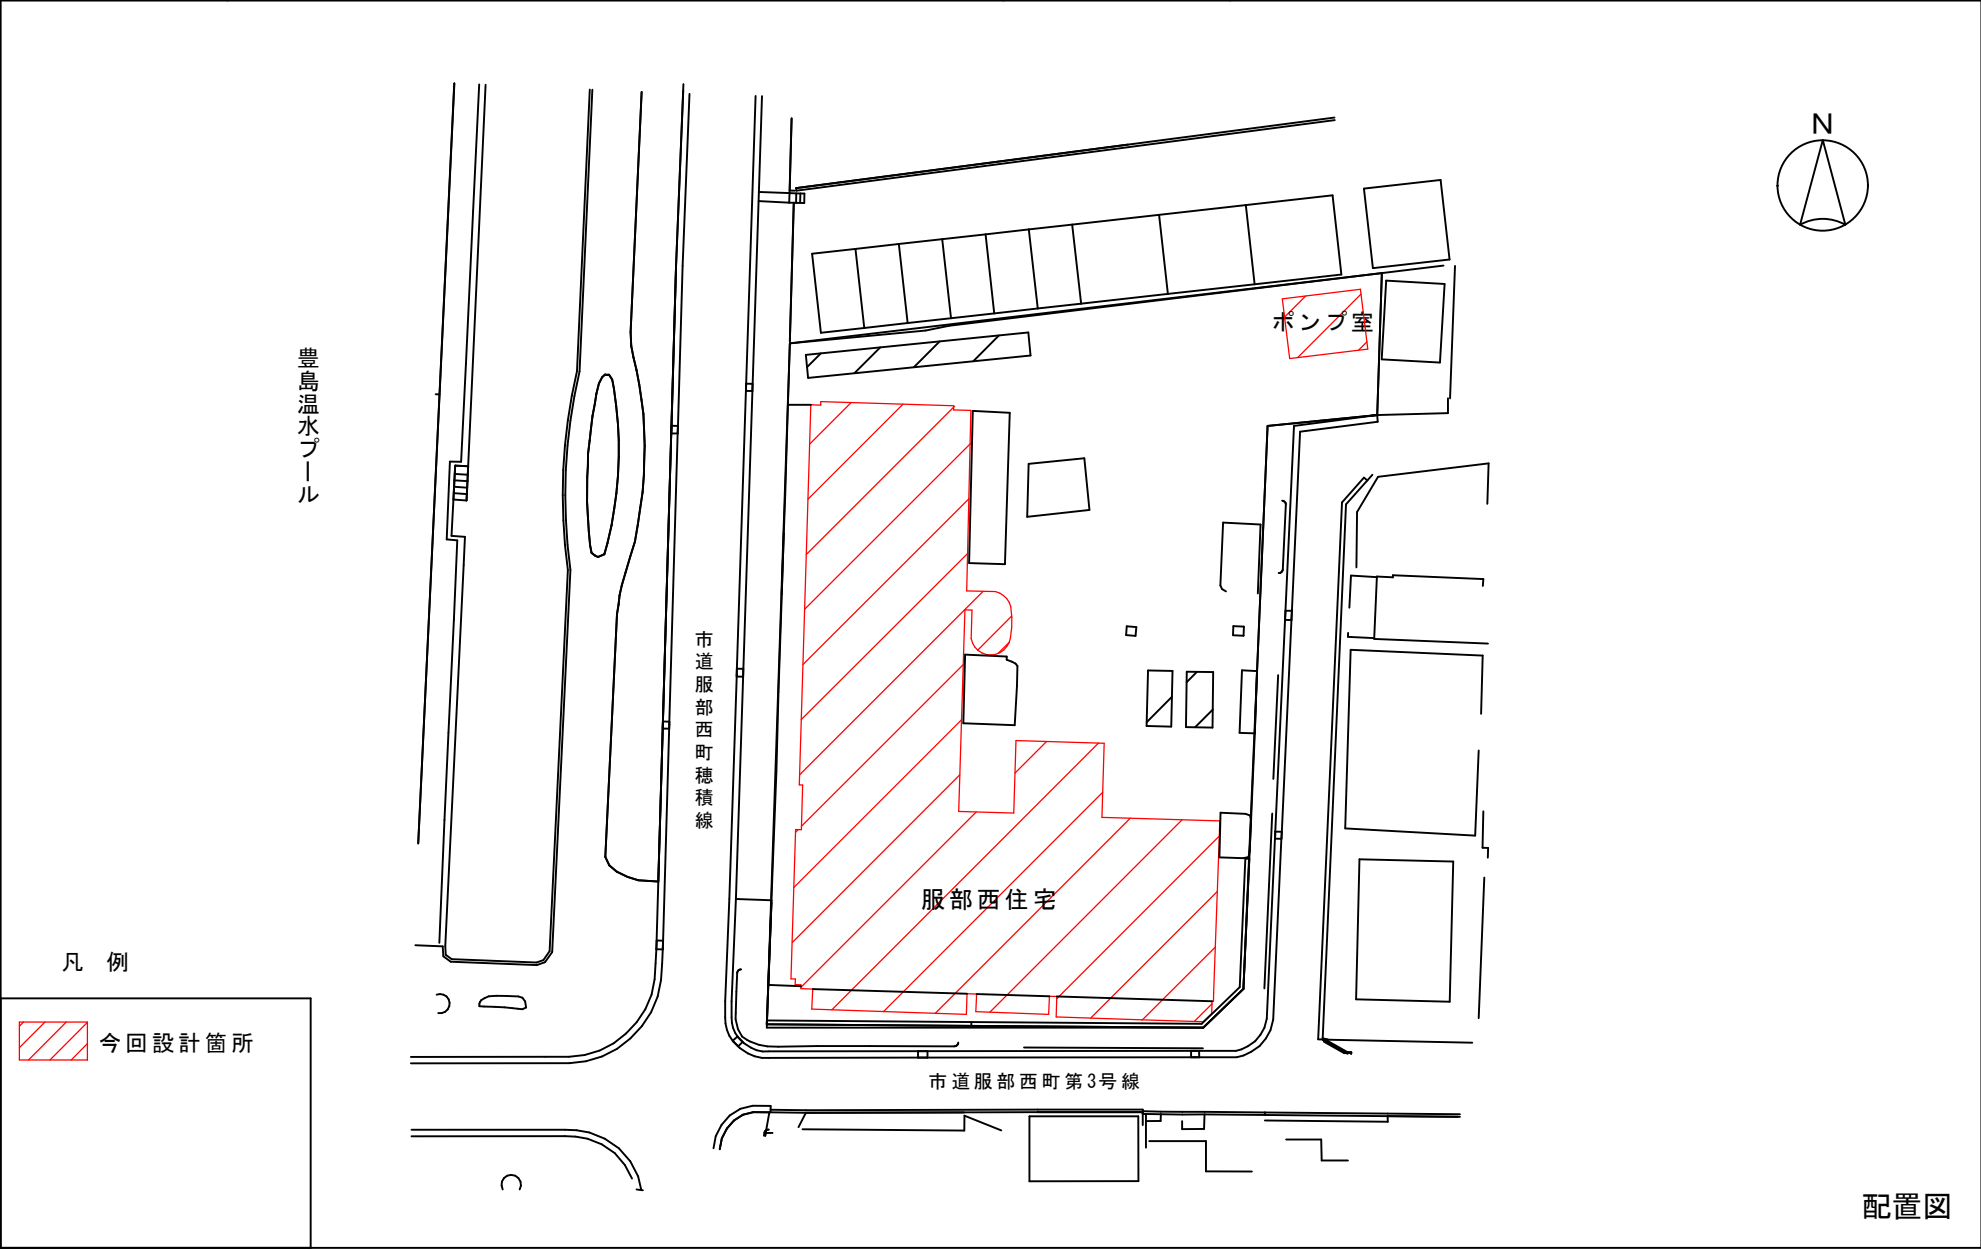

配置図

件 名	市営服部西住宅及び市営二葉住宅給水設備改修工事設計委託	場 所	豊中市二葉町1丁目15番5号（二葉住宅）
-----	-----------------------------	-----	----------------------

