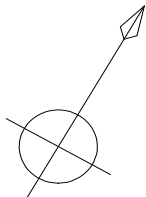
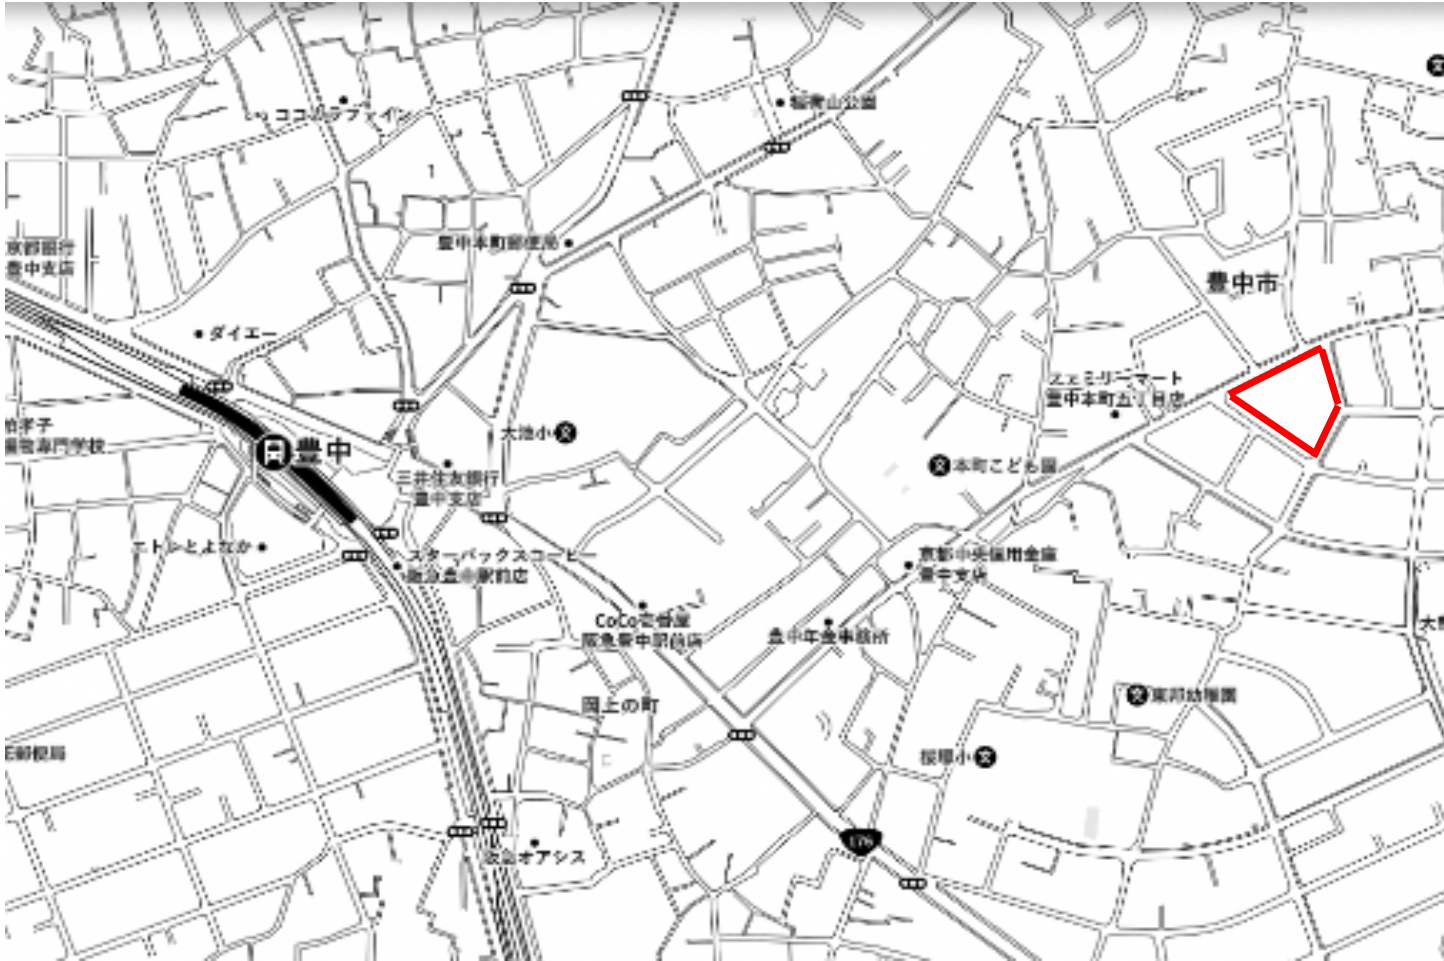


件 名	豊中市上下水道局庁舎空調設備改修工事	場 所	豊中市北桜塚4丁目11番18号
			
 施 工 箇 所			