


件名

豊中市立寺内小学校エレベーター設置電気設備工事その4

場所

豊中市寺内2丁目15番1号

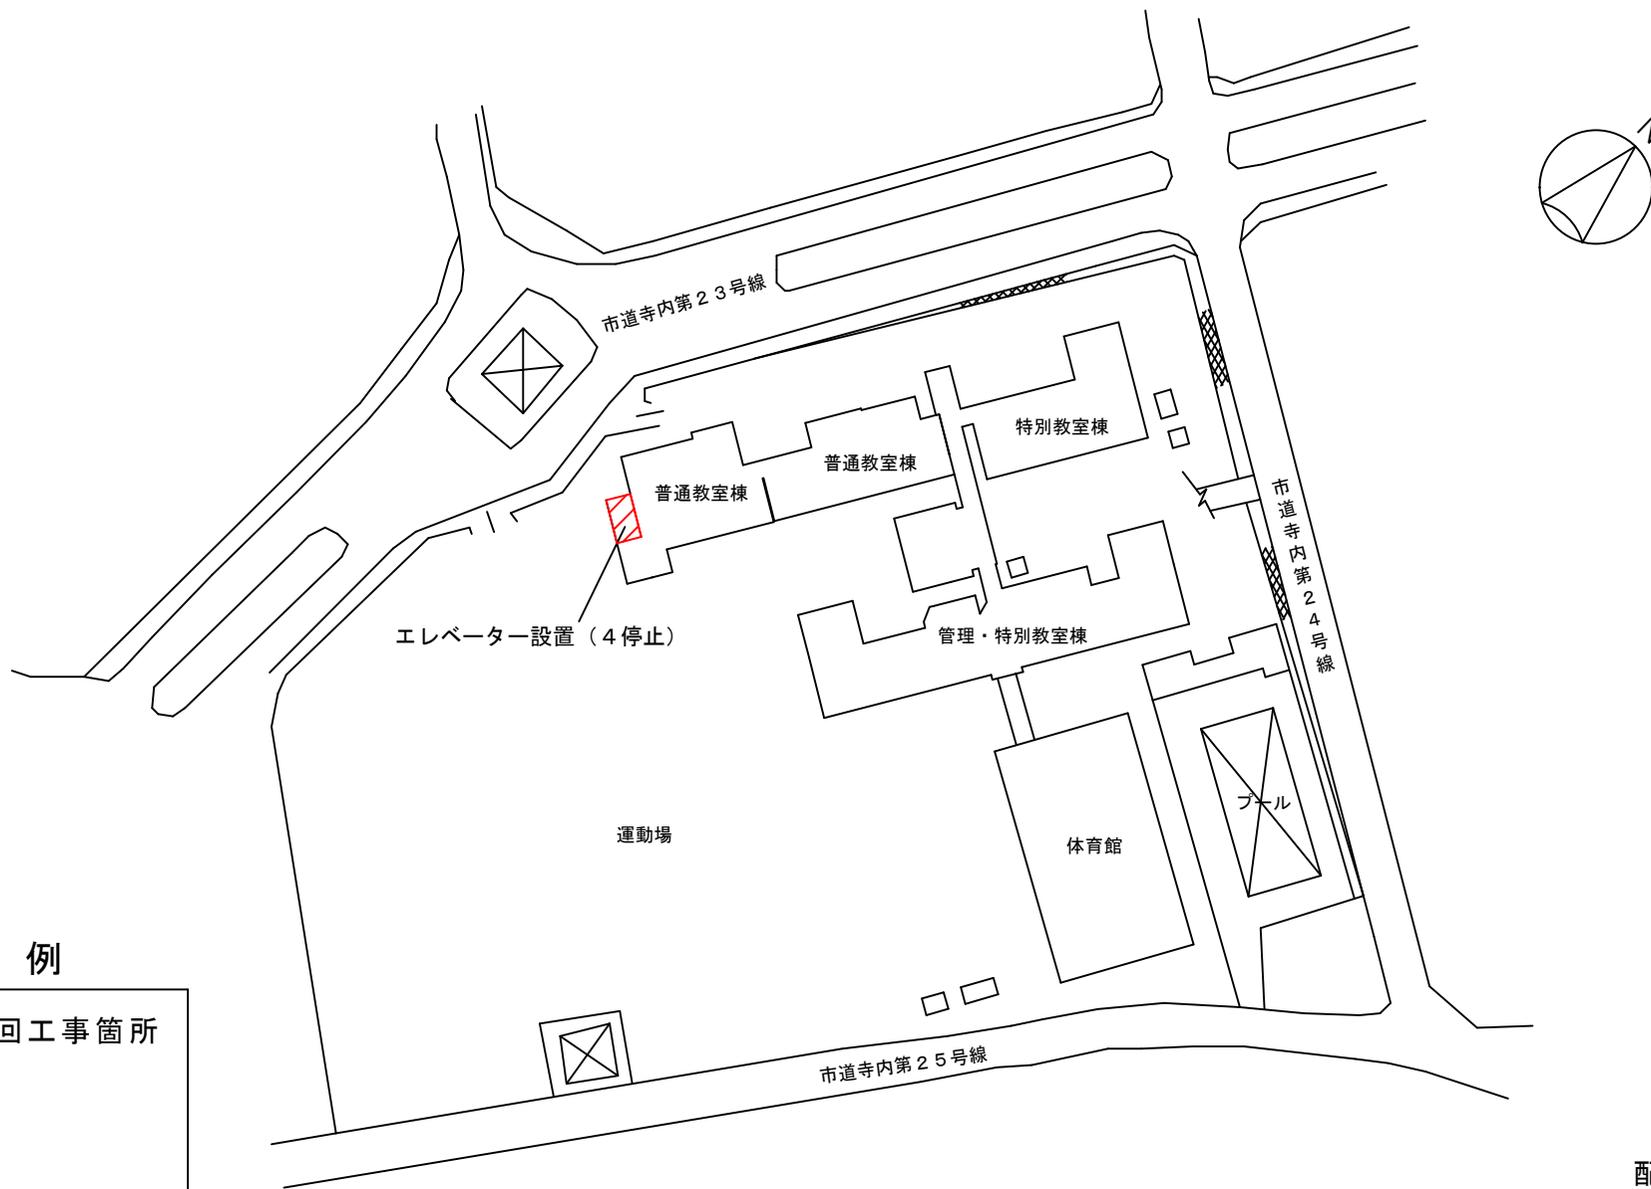

凡例

 今回工事箇所

配置図