


件名	豊中市立第十八中学校トイレ等内装改修電気設備工事	場所	豊中市螢池中町4丁目7番1号（第十八中学校）
----	--------------------------	----	------------------------

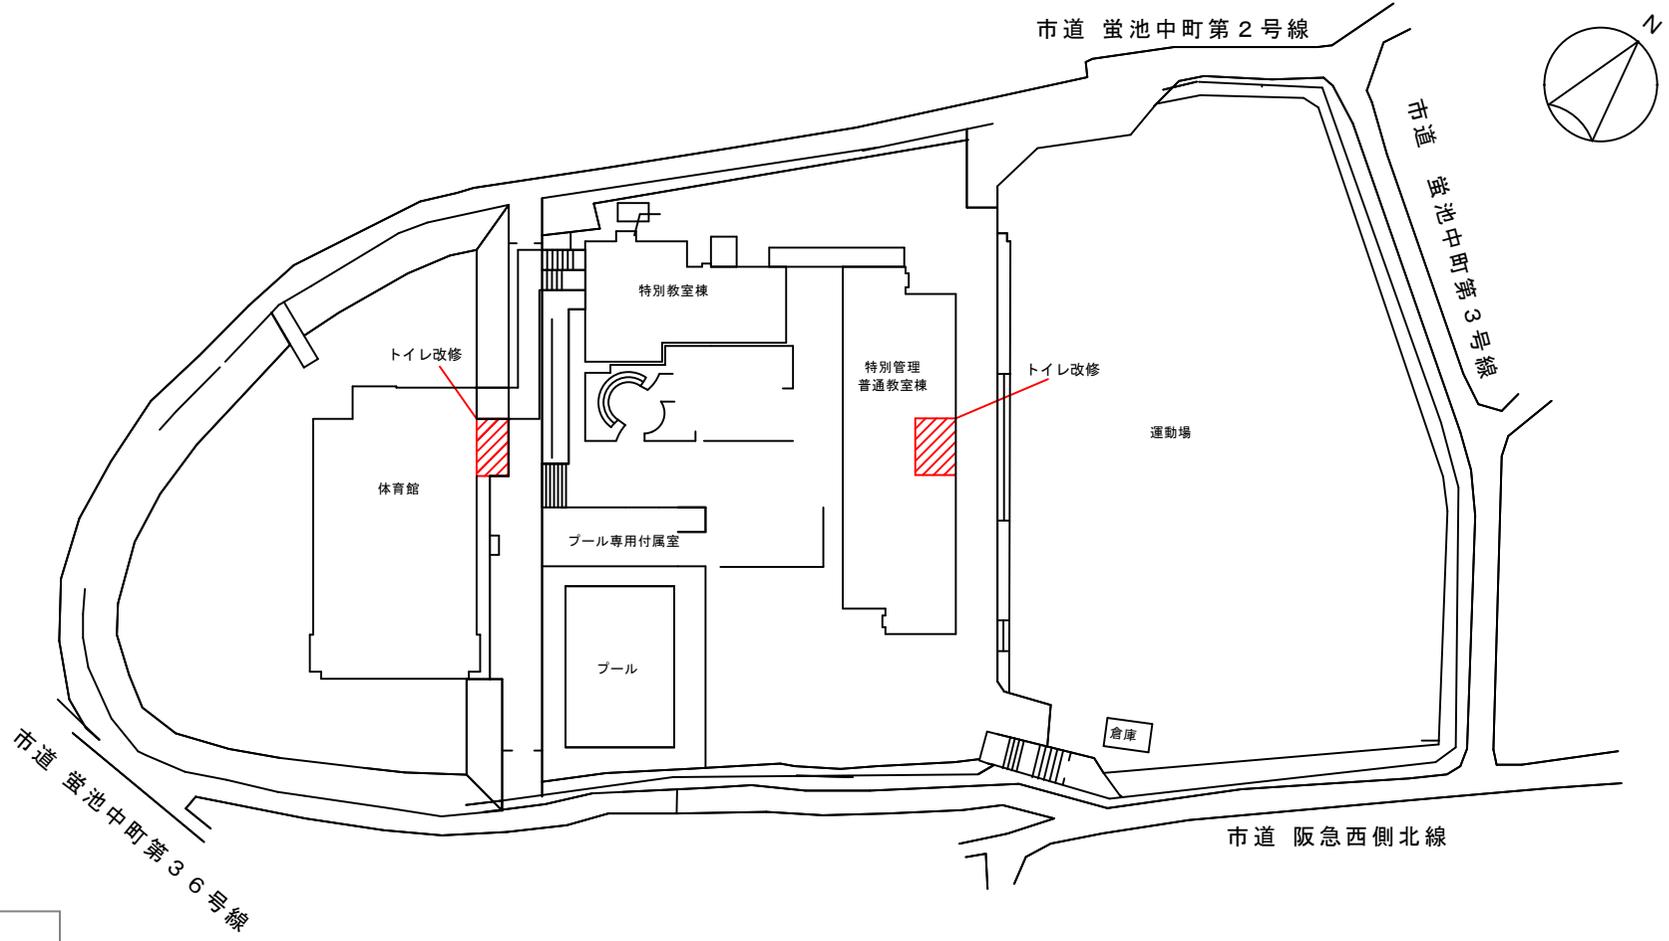

凡例

 今回工事箇所

配置図