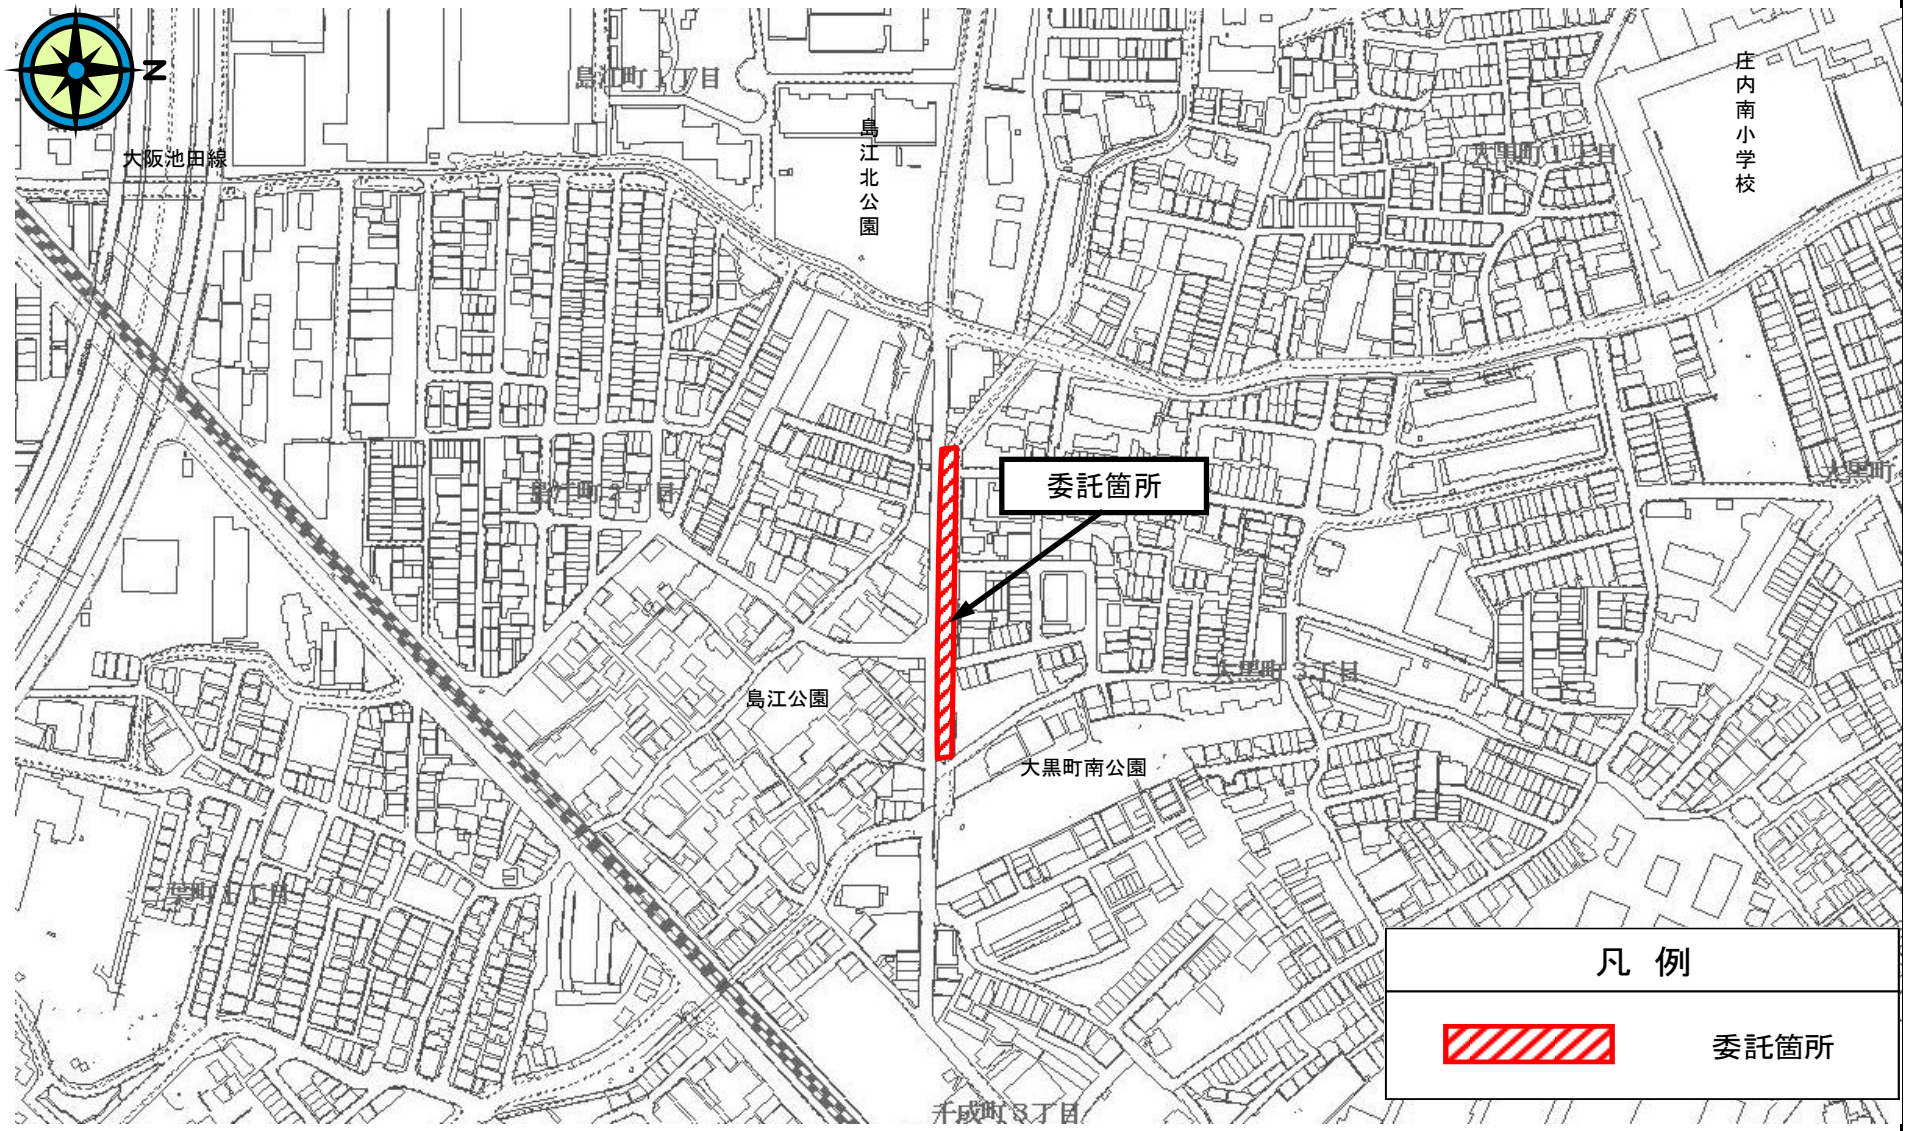委託名	阪急西側南線歩道改良工事(5-2工区)詳細設計委託	施工箇所	豊中市大黒町3丁目地内外