


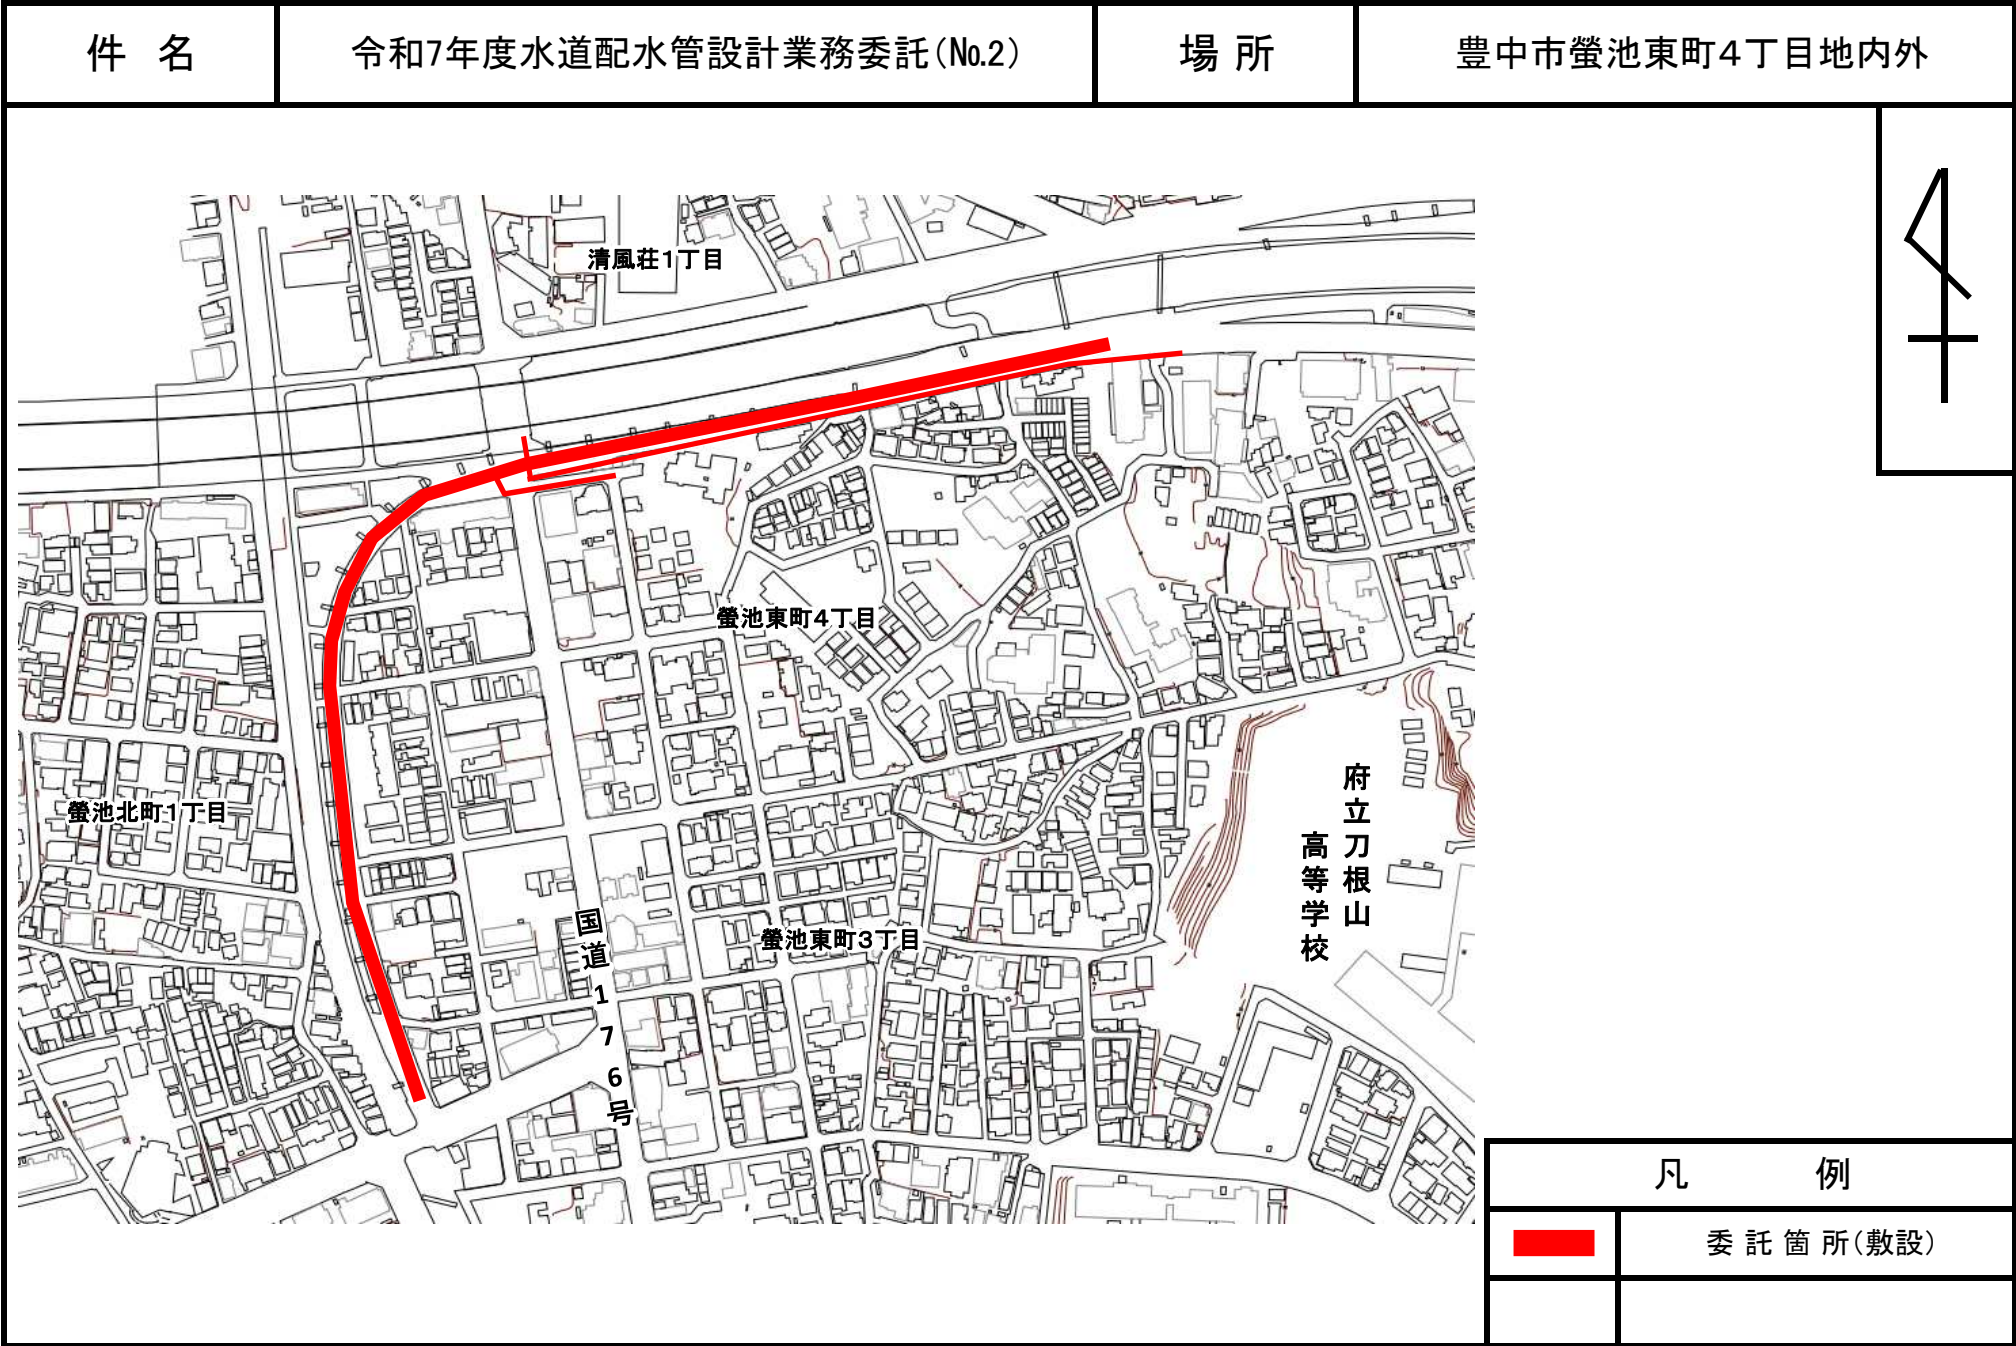




件 名

令和7年度水道配水管設計業務委託(No.2)

場 所

豊中市螢池東町4丁目地内外

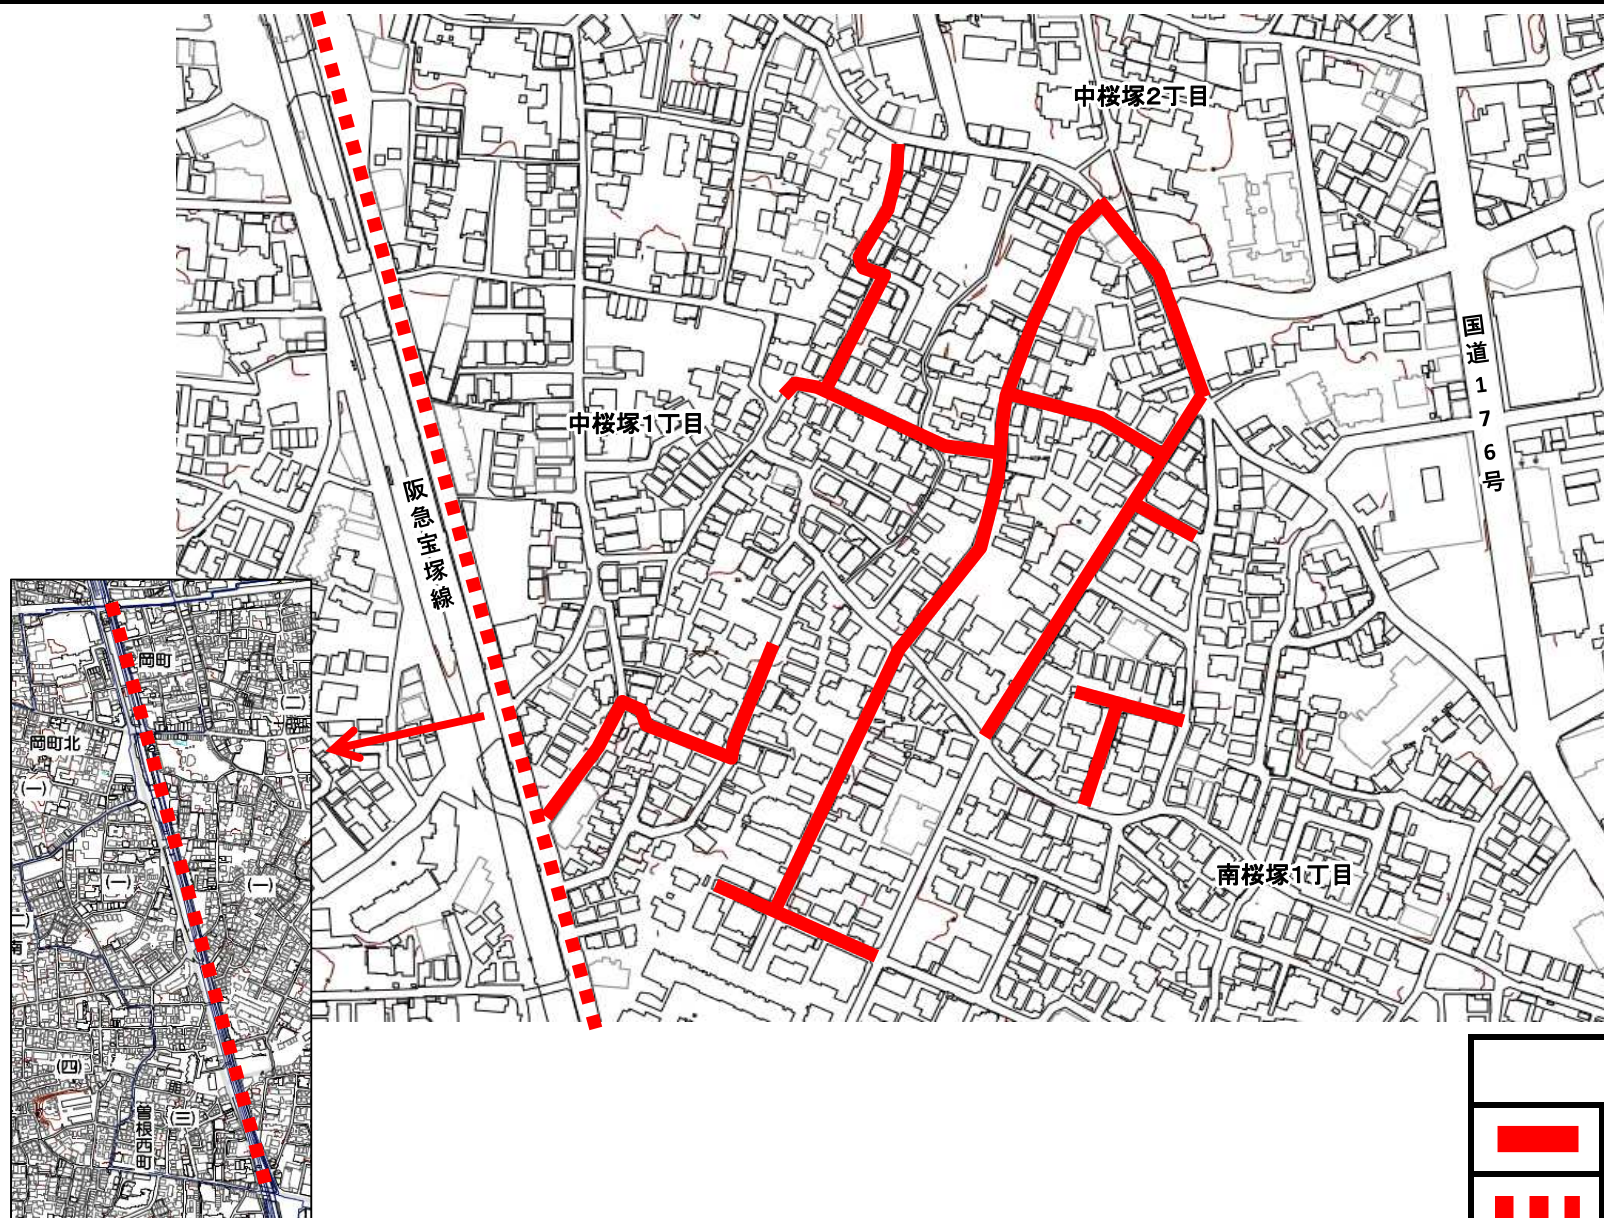

凡 例



委託箇所(敷設)



委託箇所(廃止)