

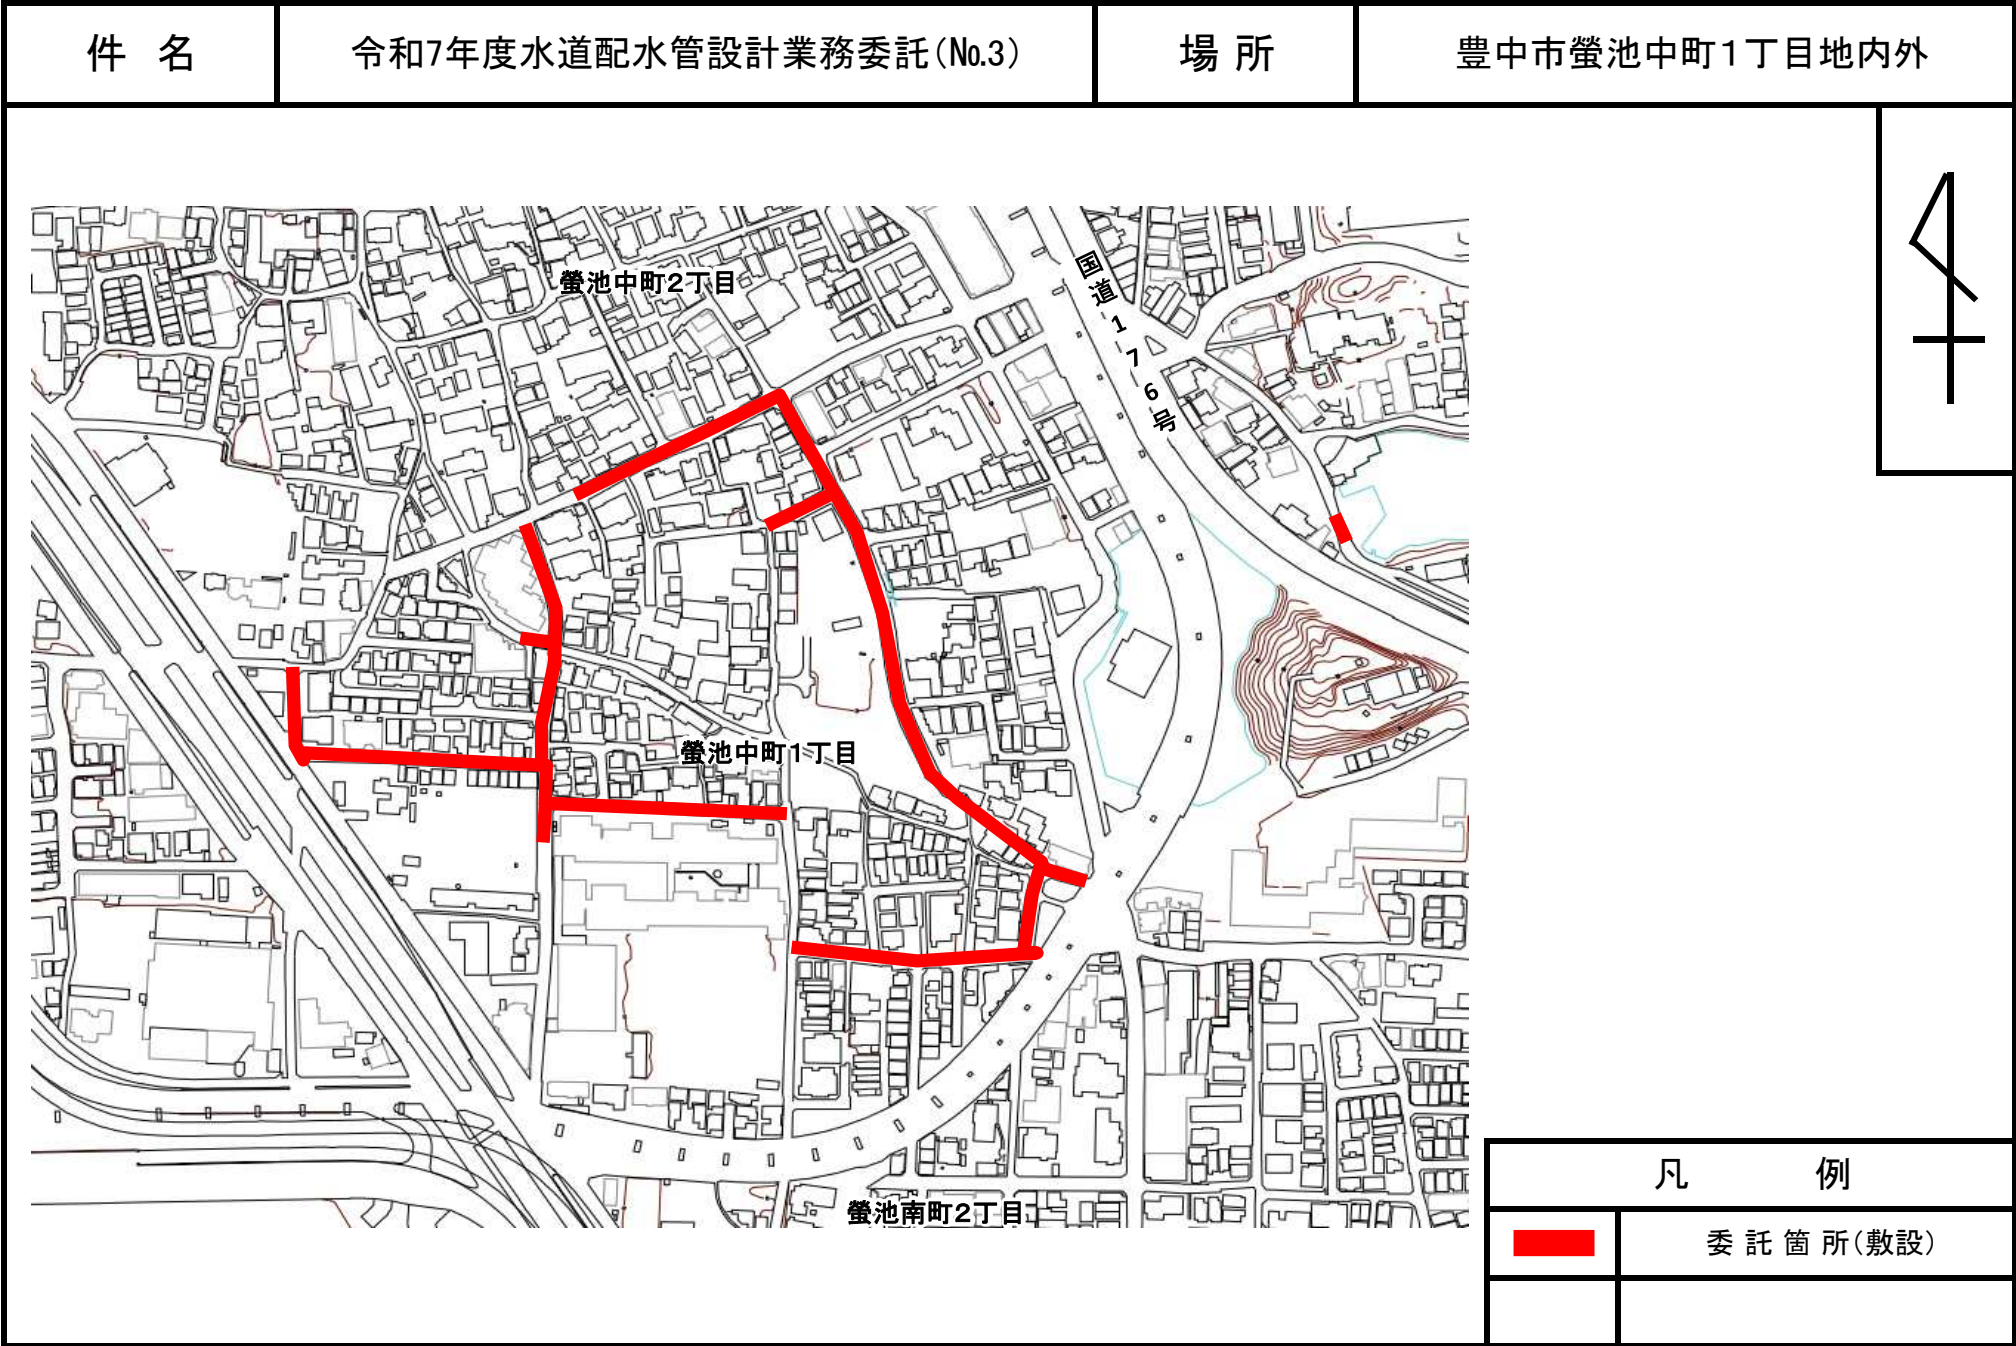


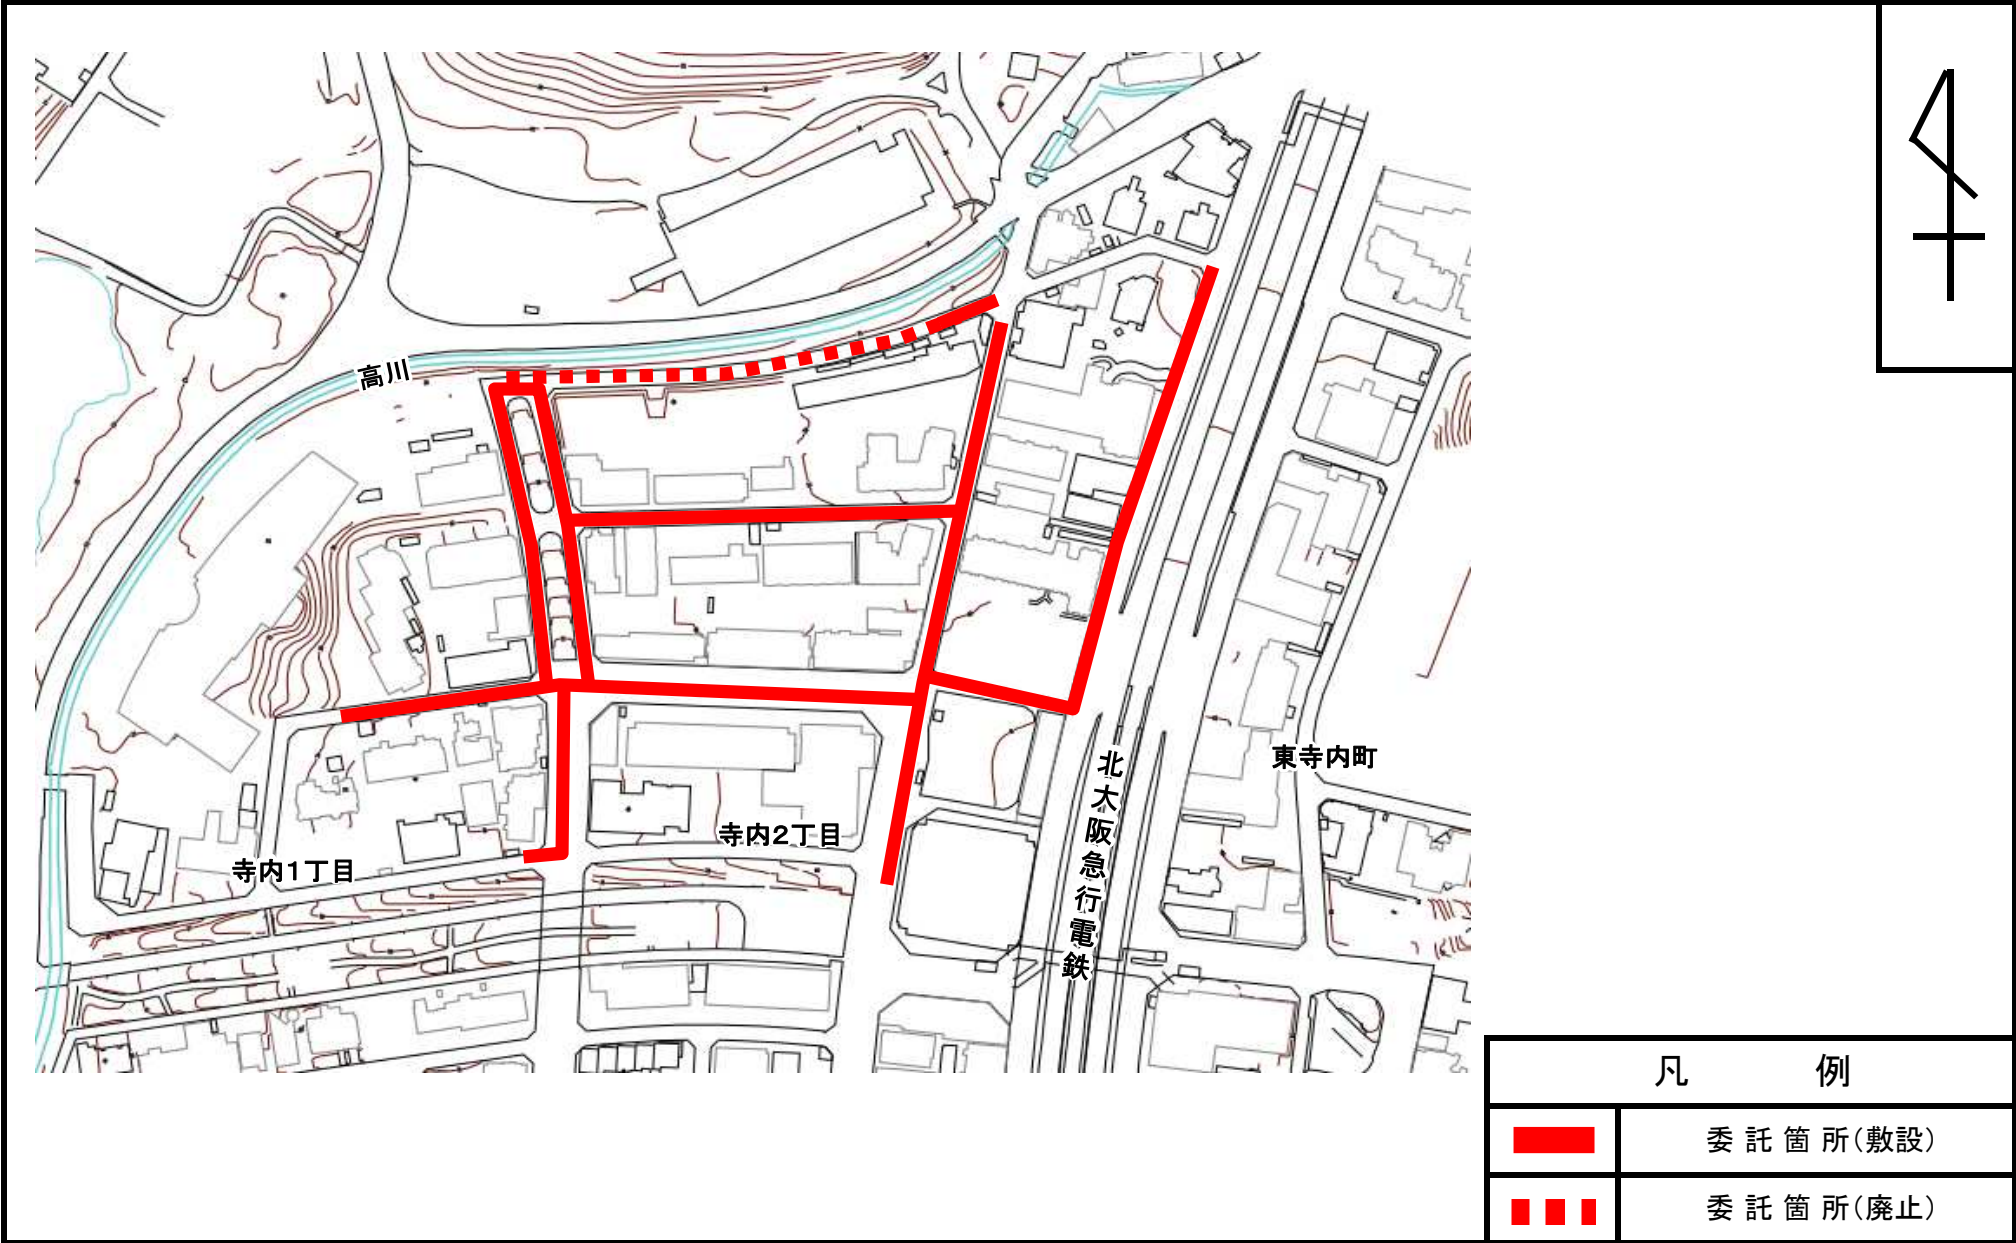

件 名	令和7年度水道配水管設計業務委託(No.3)	場 所	豊中市螢池中町1丁目地内外
-----	------------------------	-----	---------------

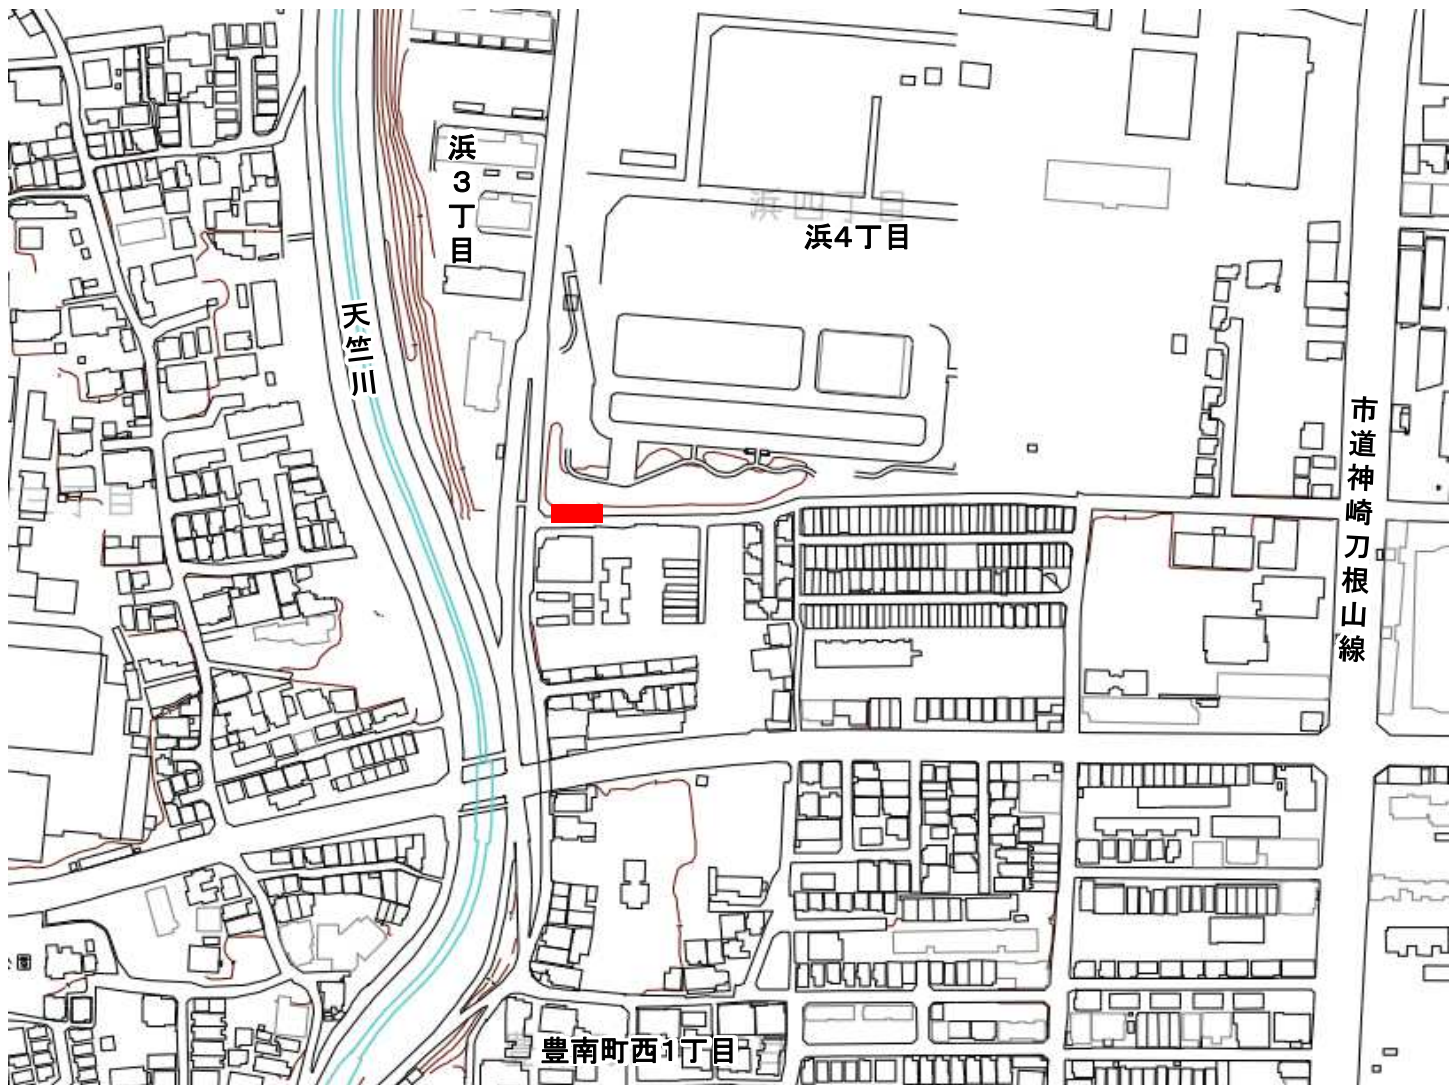

件 名	令和7年度水道配水管設計業務委託(No.3)	場 所	豊中市螢池中町1丁目地内外						
			4						
			<table><tr><th colspan="2">凡 例</th></tr><tr><td></td><td>委 託 箇 所(計装設備)</td></tr><tr><td></td><td></td></tr></table>	凡 例			委 託 箇 所(計装設備)		
凡 例									
	委 託 箇 所(計装設備)								