
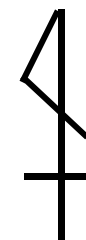


件 名

令和7年度水道配水管設計業務委託(No.1)

場 所

豊中市緑丘3丁目地内外

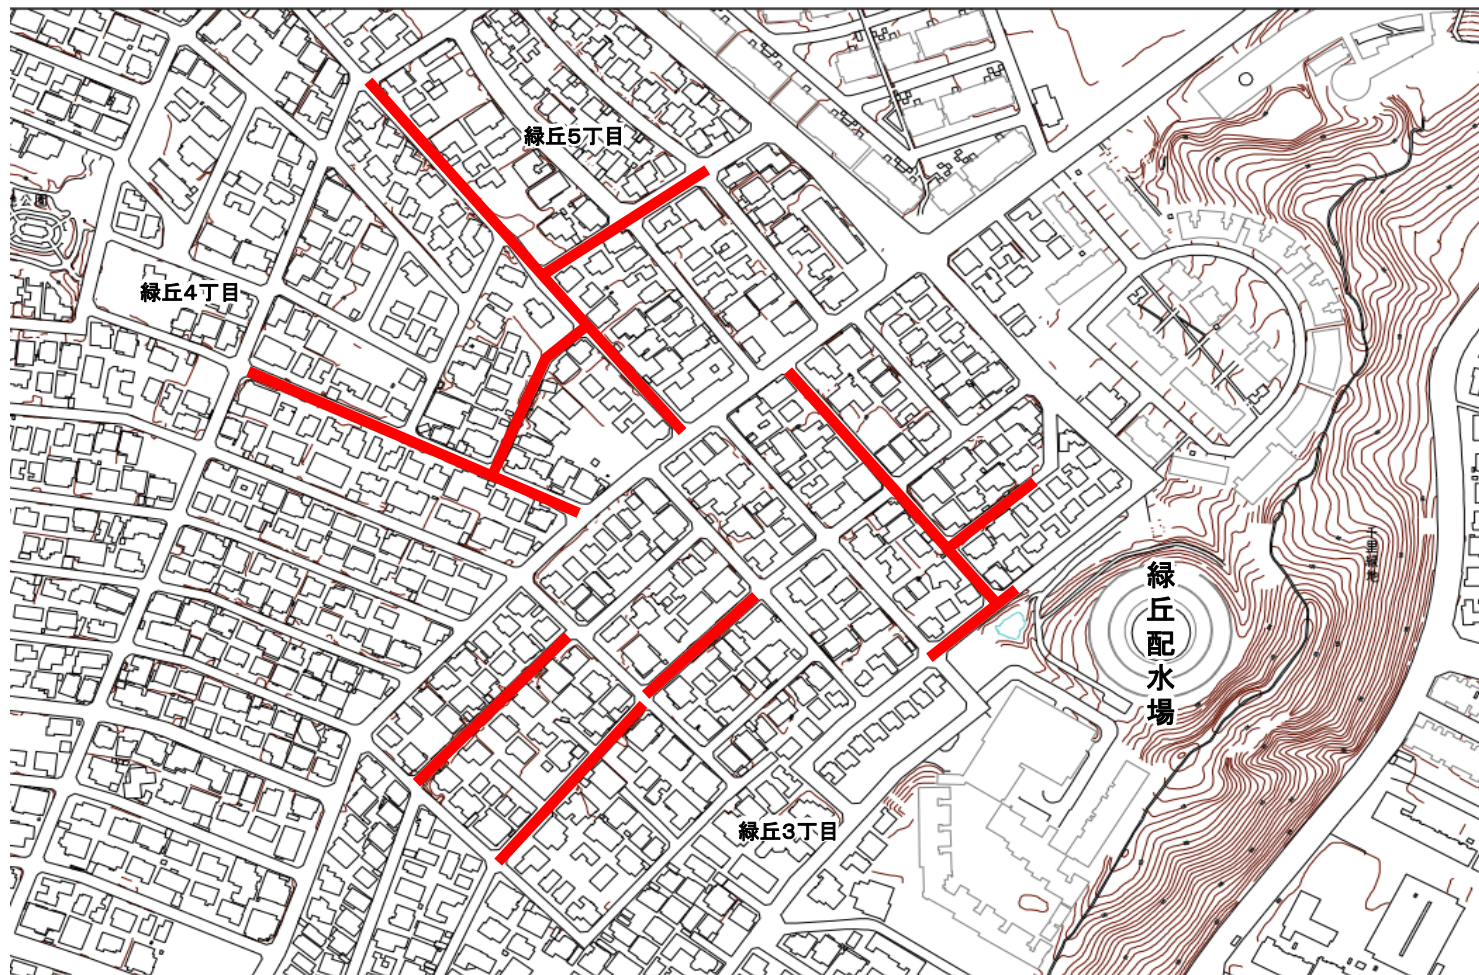

凡 例



委託箇所(敷設)

