
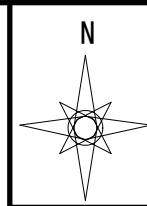


件名

令和7年度下水道改築工事(7工区 螢池中町2丁目外)その2

場所

豊中市 螢池中町2丁目地内外

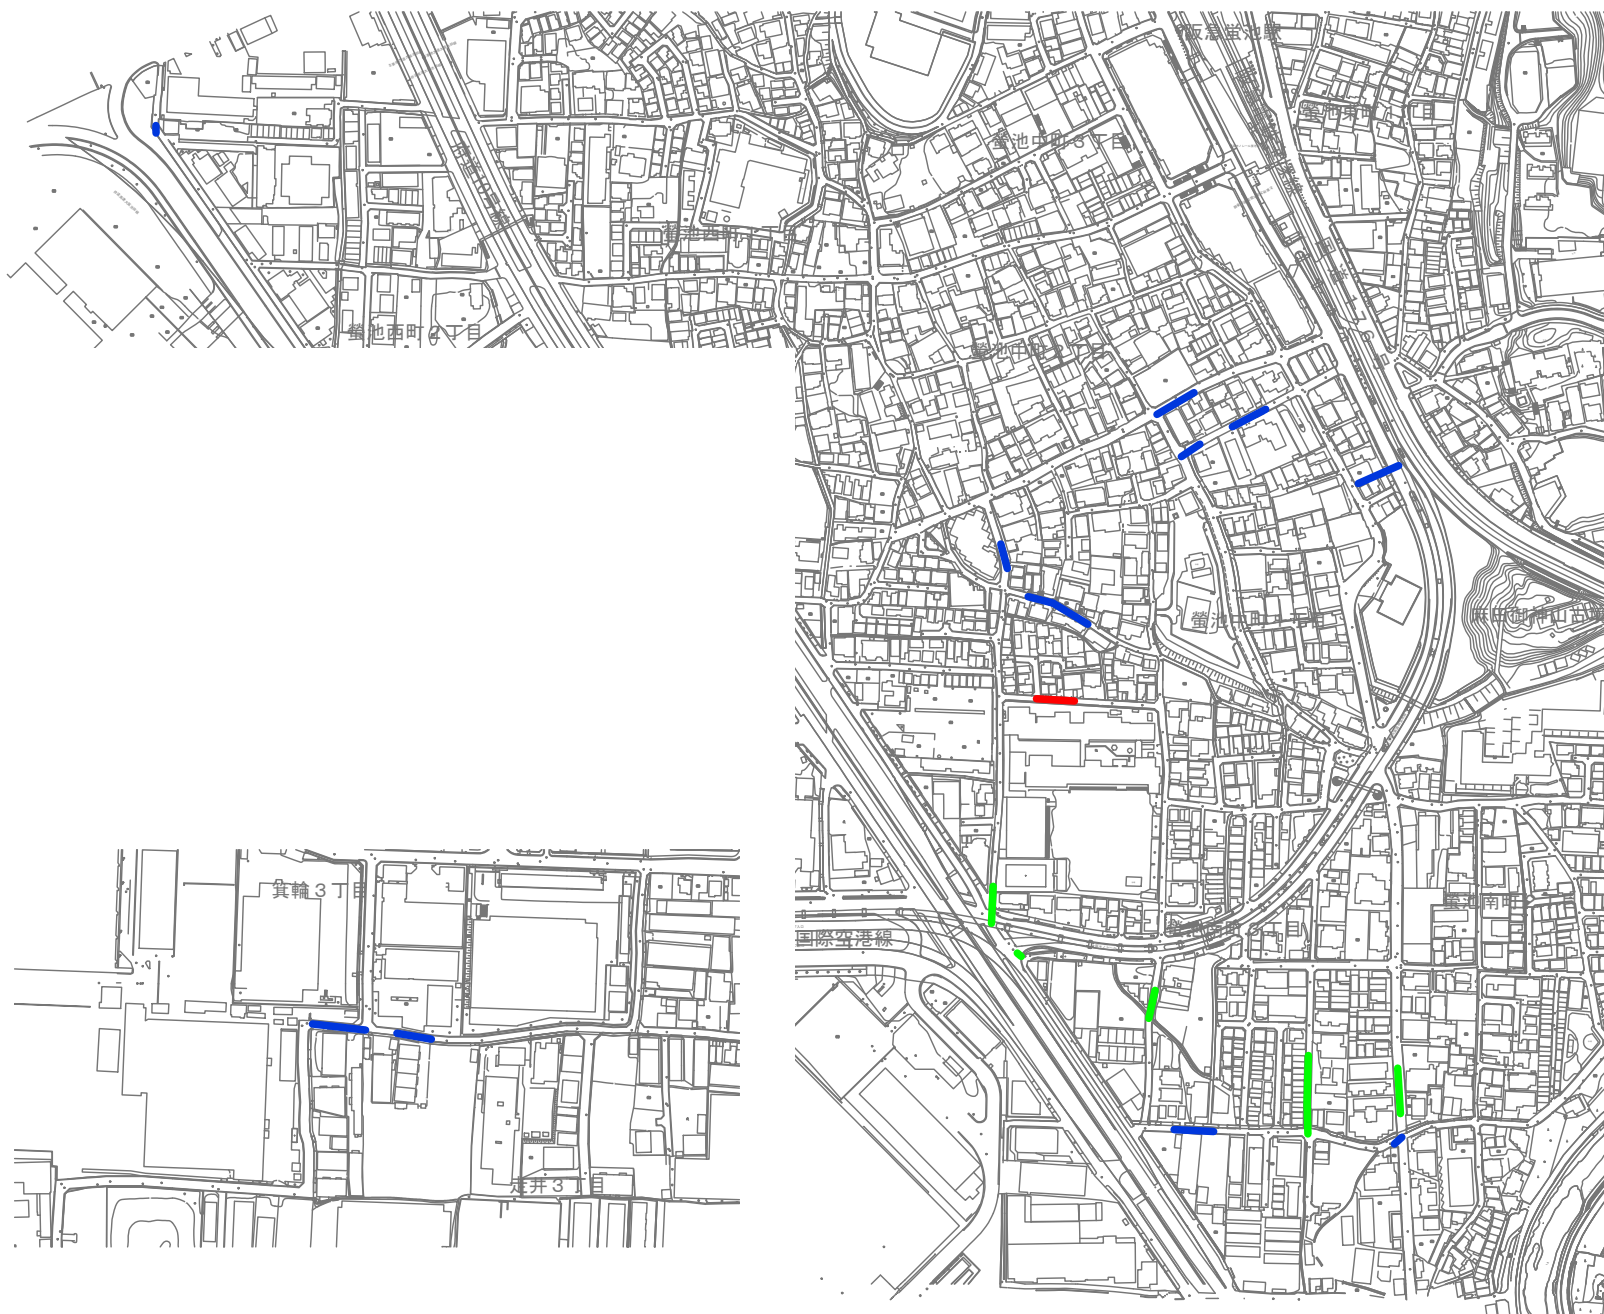

凡 例

| | |
|---|----------|
|  | 施工箇所(開削) |
|  | 施工箇所(更生) |
|  | 施工箇所(改良) |