


件名

市立豊中病院 3北病棟他改修電気設備工事

場所

豊中市柴原町4丁目14番1号

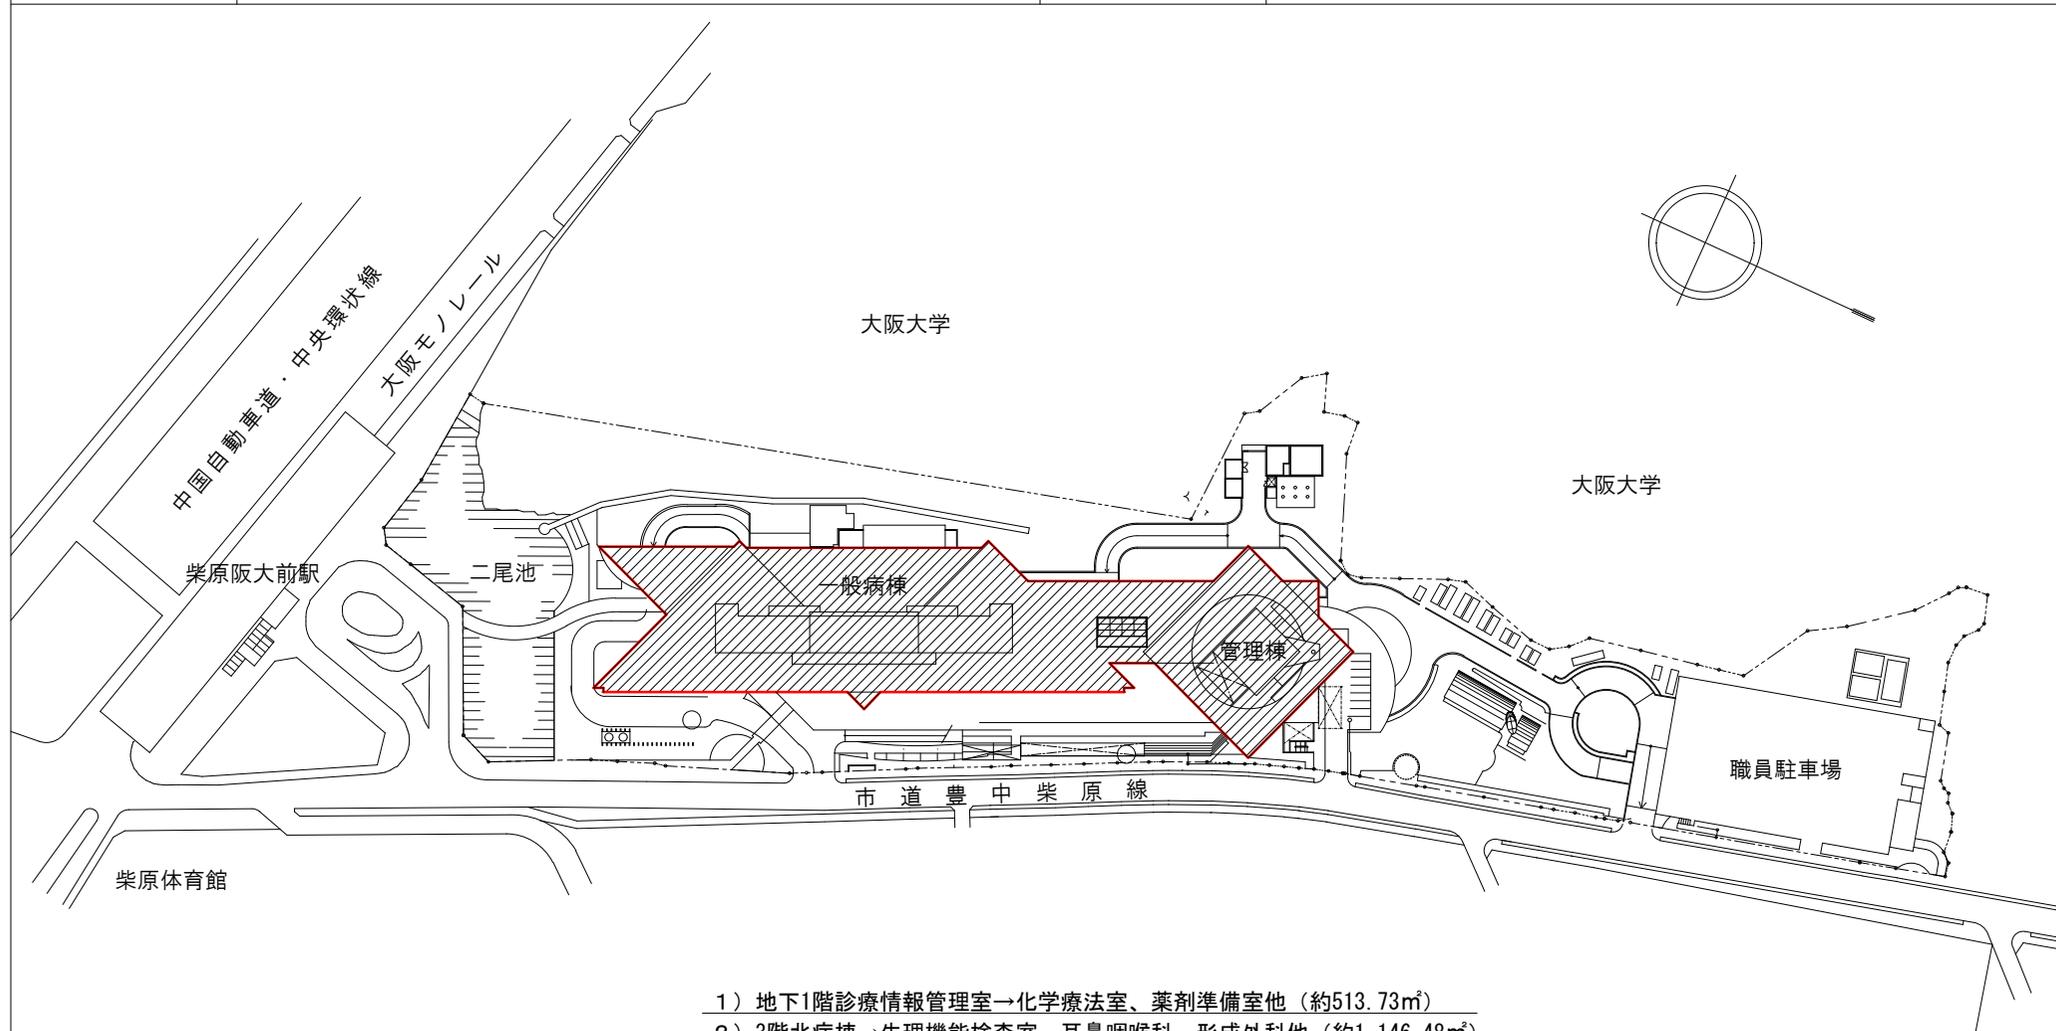

凡例

 今回施工箇所

配置図