
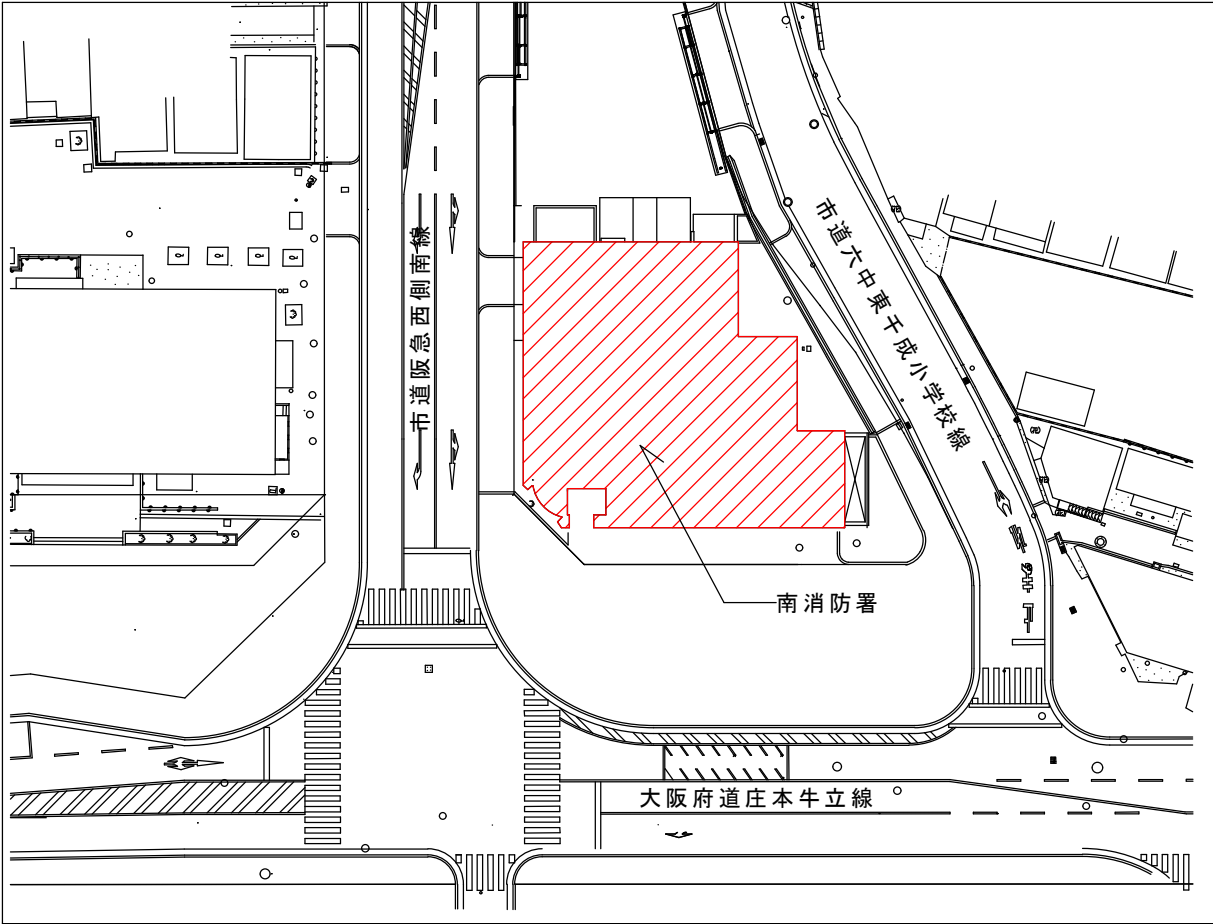


件 名	豊中市消防局南消防署外 1 か所トイレ等内装改修給排水衛生設備工事	場 所	豊中市庄内幸町 5 丁目 7 番 1 号 (南消防署)
凡 例  今回工事箇所  配置図			

件 名	豊中市消防局南消防署外1か所トイレ等内装改修給排水衛生設備工事	場 所	豊中市原田元町3丁目9番6号 (北消防署原田出張所)
-----	---------------------------------	-----	-------------------------------

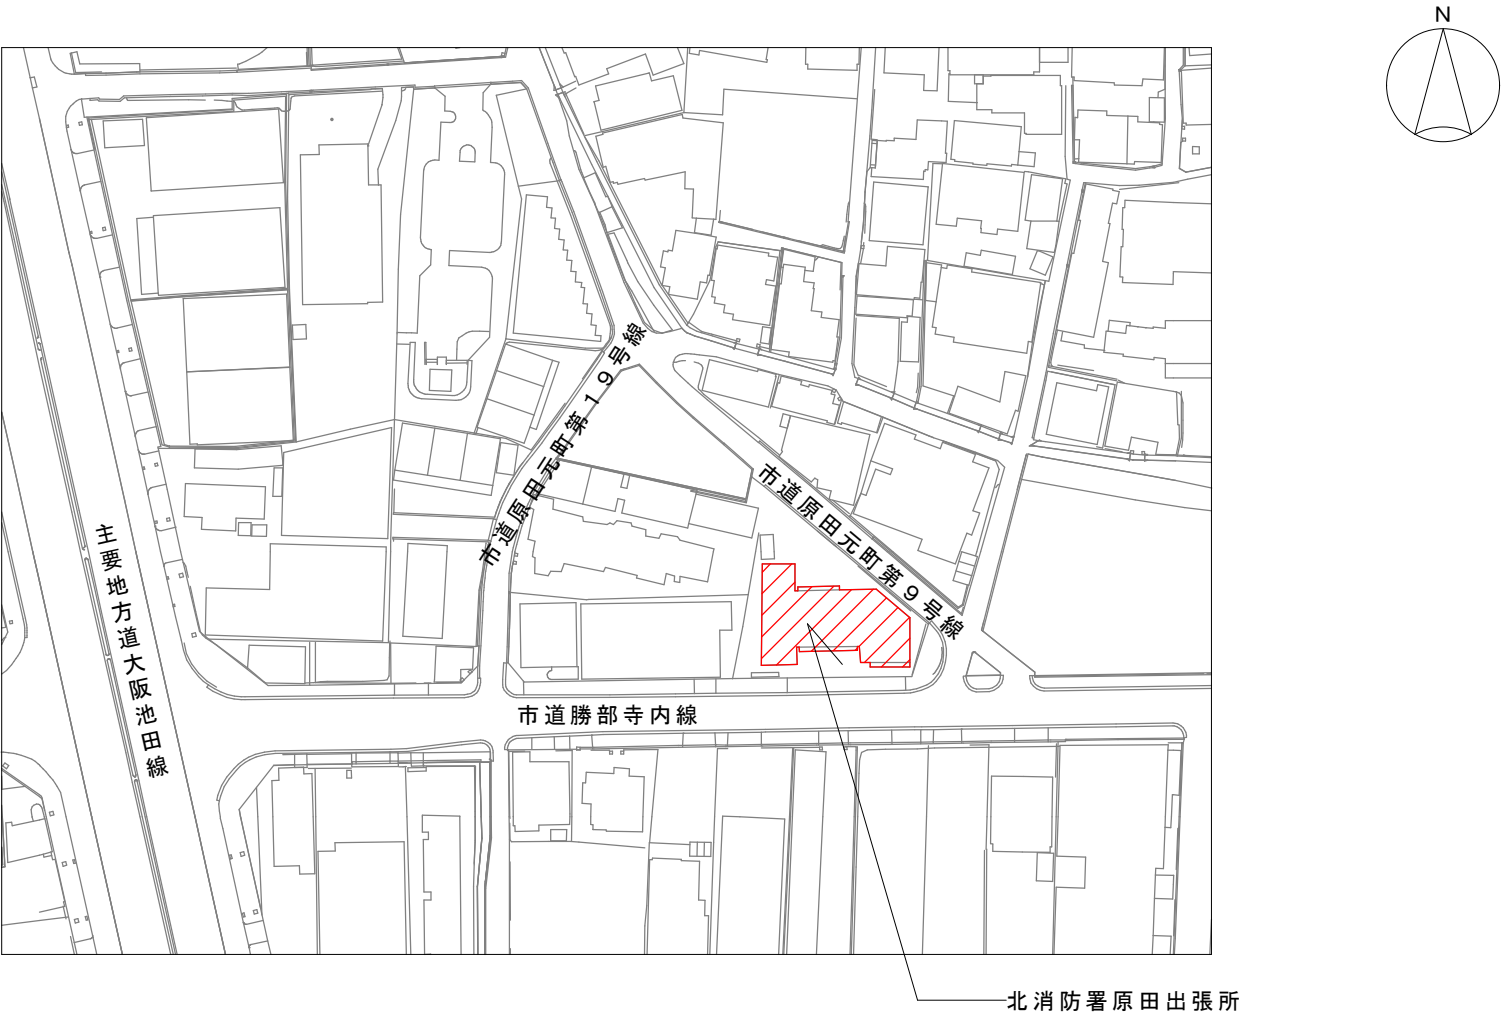

配置図