件名	令和７年度小曽根第２ポンプ場雨水ポンプ電気設備更新工事	場所	大阪市淀川区十八条３丁目地内

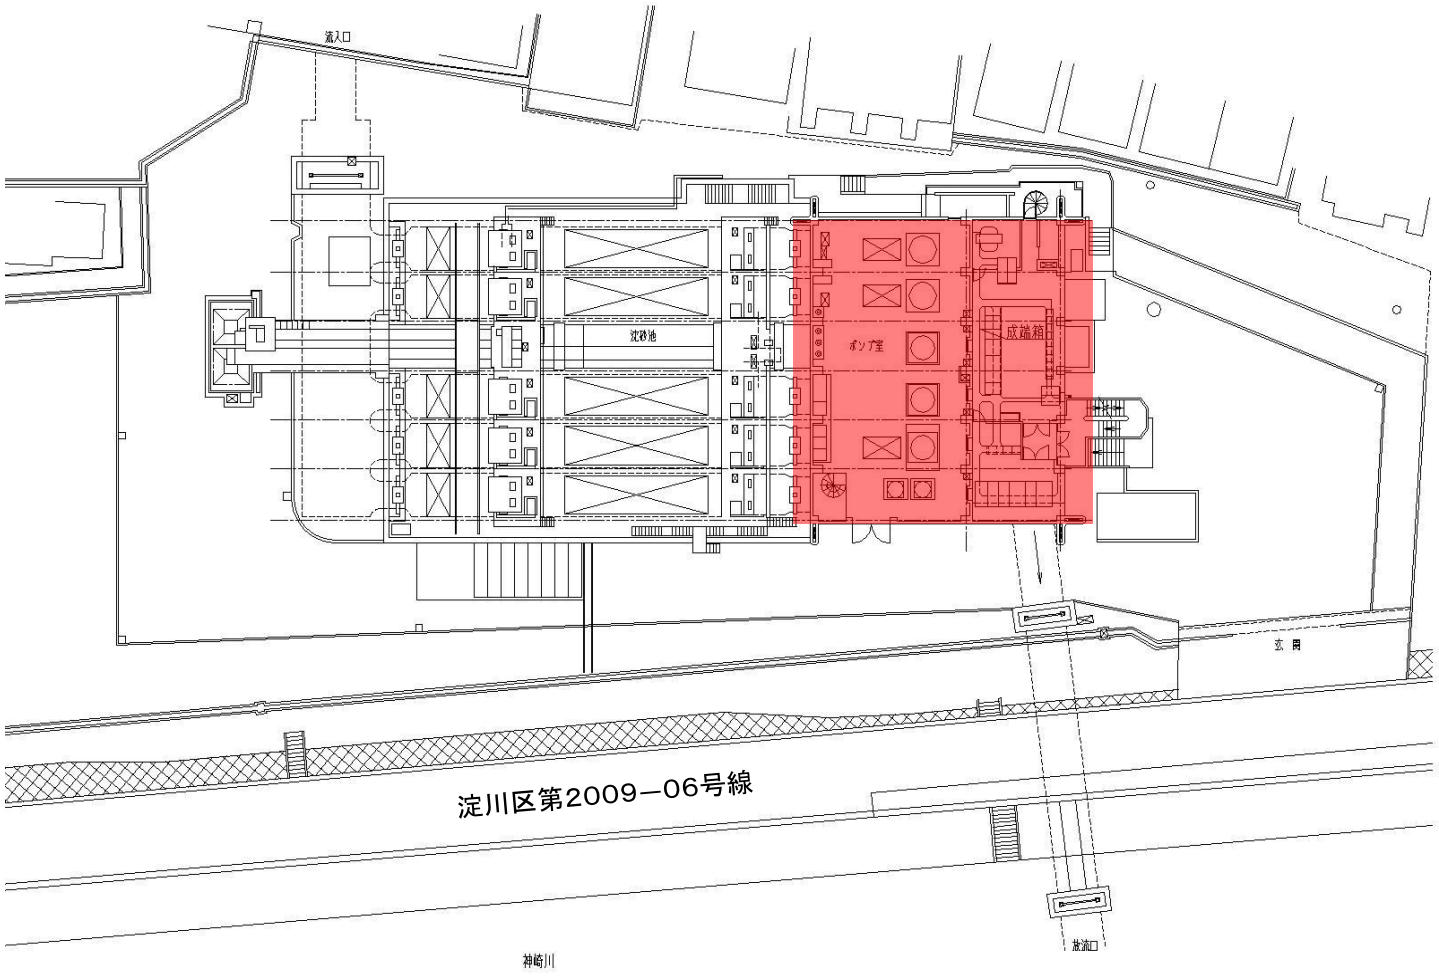

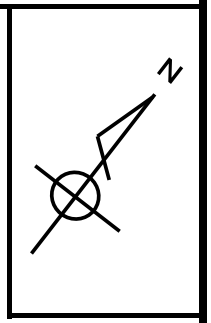

凡　　例	
	施　工　箇　所