

# 仕様書

## 件名

備蓄倉庫

## 概要

この仕様書は、豊中市危機管理課（以下「発注者」という。）が令和7年度に購入する備蓄倉庫の仕様に適用する。

ここに明記されていない箇所については、豊中市都市経営部危機管理課（以下「発注者」という。）と物品供給人（以下「受注者」という。）が協議のうえ決定するものとする。

## 記

### 1. 購入品名及び数量

備蓄倉庫 1棟

### 2. 規格

イナバ倉庫・ガレージ SGN-386TPB-7 4面前壁 同等品可

別添図面参照

### 3. 検 査

設置完了後、受注者は完成図書を速やかに提出し発注者の検査を受けるものとし、不合格の場合には直ちに改修し再検査を受けなければならない。

### 4. 保 証

受注者は、納品日から1年以内において、取扱不注意及び天災以外の理由による故障及び不具合が発生した場合は、無償で修理または交換を行うこと。

### 5. その他必要事項


- (1) 費用には設置、基礎工事(ベタ基礎)費、建築確認申請費を含むこと。
- (2) 設置場所は解体の必要がないこと(コンクリートではなく土間であること)。
- (3) 4t車両を設置場所に横付けできること。

### 6. 納入場所

豊中市走井二丁目地内 走井地区内緩衝緑地

### 7. 納入期限

令和8年1月30日(金)

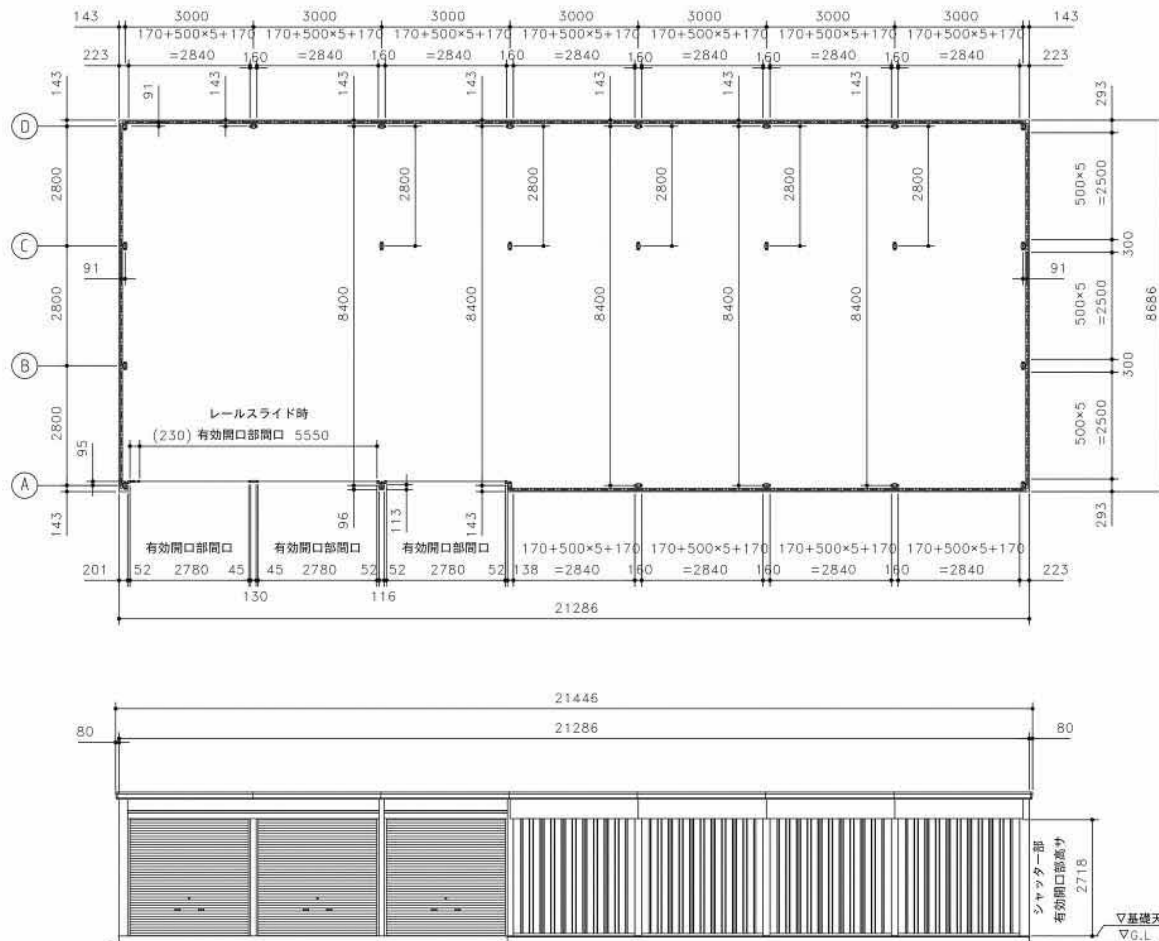

| 品番 | 部 品 名              | 材料 (材質)              | 単位mm |
|----|--------------------|----------------------|------|
| 1  | 水切板                | SGCC F12             | 0.5  |
| 2  | ベースプレート            | SS400                | 6.0  |
| 3  | 柱後・中・前・中央窓         | STKR400 F12          | 2.3  |
| 4  | 土台取付金具             | SGHC Z27             | 1.6  |
| 5  | 土台                 | SGCC F12             | 1.2  |
| 6  | 桁後                 | SZAH400 Y10          | 2.3  |
| 7  | 桁前                 | SZAH400 Y10          | 2.3  |
| 8  | プレートA              | SZAH400 Y10          | 2.3  |
| 9  | プレートB              | SGH400 F12           | 3.2  |
| 10 | コーナー金具(2.5連棟以上)    | SZAH400 Y10          | 2.3  |
| 11 | 梁中(2.5連棟以上)        | SZAH400 Y10          | 2.3  |
| 12 | 母壁                 | SZAH400 Y10          | 2.3  |
| 13 | 小梁                 | SZAH400 Y10          | 2.3  |
| 14 | 上閉鎖                | SZAH400 Y10          | 2.3  |
| 15 | 化粧柱後・中・前           | SGCC F12             | 1.0  |
| 16 | 桁前母板(前面壁・ハーフタイプのみ) | SZACC Y10            | 0.7  |
| 17 | 桁後母板               | SZACC Y10            | 0.7  |
| 18 | 梁左右母板              | SZACC Y10            | 0.7  |
| 19 | 屋根                 | CGLCOR AZ150         | 0.6  |
| 20 | 妻板左右               | SZACC Y10            | 0.7  |
| 21 | 鼻隠し前・後             | SZACC Y10            | 0.7  |
| 22 | 壁パネル               | SGCC F12             | 0.5  |
| 23 | 網目                 | SGHC F12             | 1.6  |
| 24 | ブレース(JIS A 5540)   | SS400/SNR400B M10,12 |      |
| 25 | シャッター              | CGC400 Z08           | 0.5  |
| 26 | シャッターカバー           | SZACC Y10            | 1.0  |
| 27 | シャッターレール           | SGCC Z08             | 1.0  |
| 28 | 移動柱(2連棟以上)         | SGHC F08             | 1.6  |
| 29 | 雨樋                 | PVC                  |      |

※柱中央は2.5連棟以上の場合のみ使用


## 外 形 図

機種名 SGN-386TPB-7 右4面前壁


○有効開口寸法:2780(5550)×2718(mm)

○床面積: 182.89㎡(55.42坪)


《縮尺》S=1/110  
～一般型・ベタ基礎仕様～

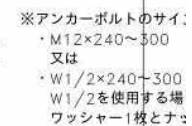


※寒冷地等は、地域の実情に合わせた基準にしてください。

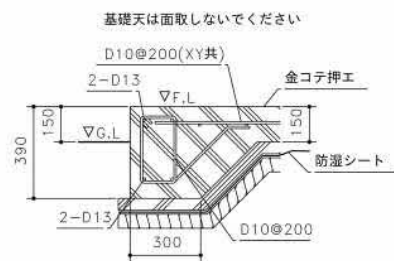


基礎断面

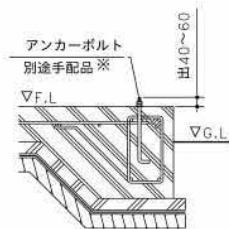


A-A' 断面

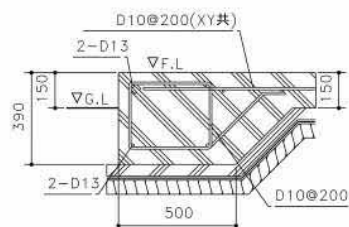


B-B' 断面

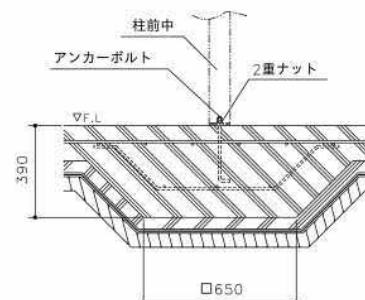

C-C' 断面

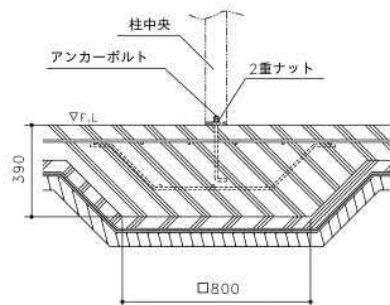


D-D' 断面

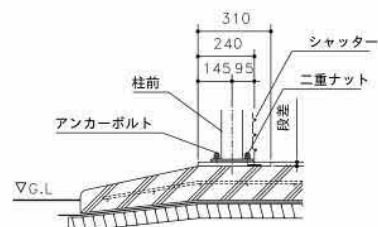

※シャッターレール設定  
基礎天まで

入口床面コンクリート仕上断面

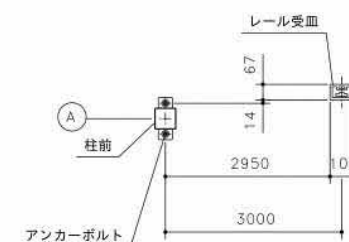

シャッターレール受皿埋込位置

## 基礎詳細図

<縮尺> S=1/20  
～一般型・ベタ基礎仕様～

機種名 SGN-386TPB-7 右4面前壁

※寒冷地等は、地域の寒情に合わせた基礎にしてください。