


委託名

神崎刀根山線(長興寺排水機場)
受配電設備改修詳細設計委託

場所

豊中市 長興寺北3丁目地内

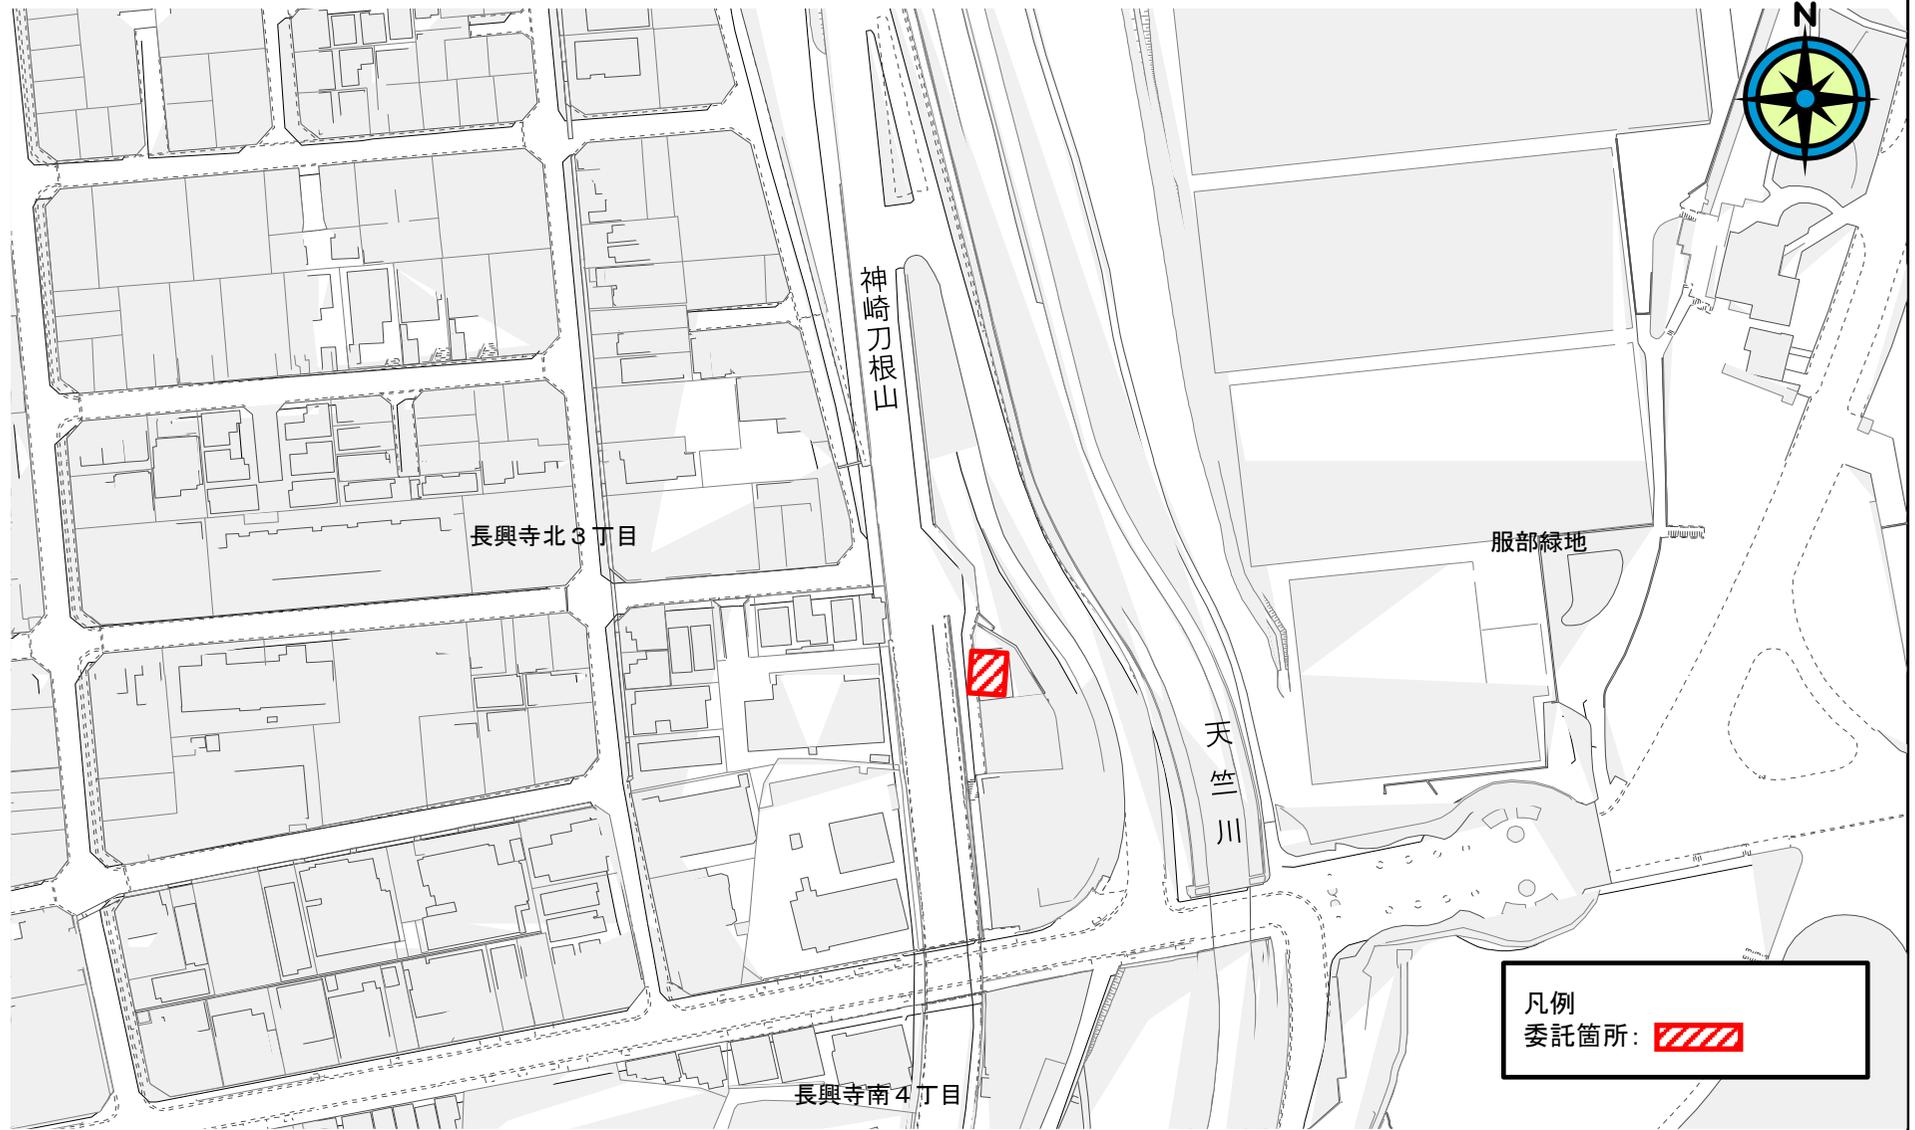

凡例
委託箇所: 