
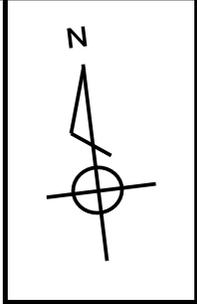


件名

令和7年度庄内下水処理場  
水処理施設表面保護実施設計業務

場所

豊中市大島町3丁目地内

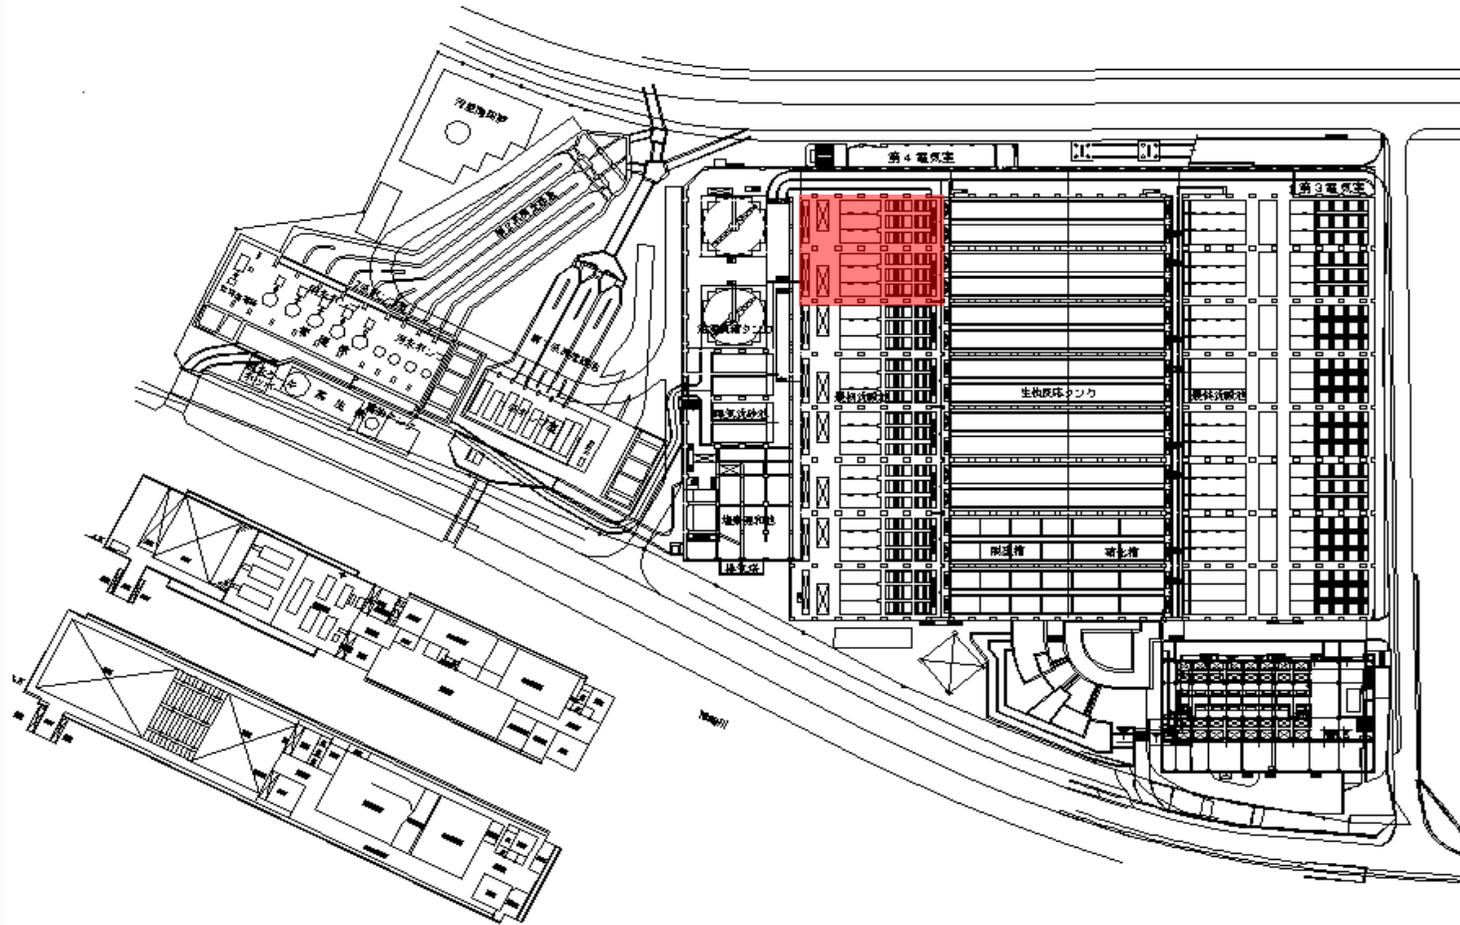

凡 例



委 託 箇 所