件　名	豊中市立新田南小学校校舎増築給排水衛生設備工事その２	場　所	豊中市上新田４丁目９番１号

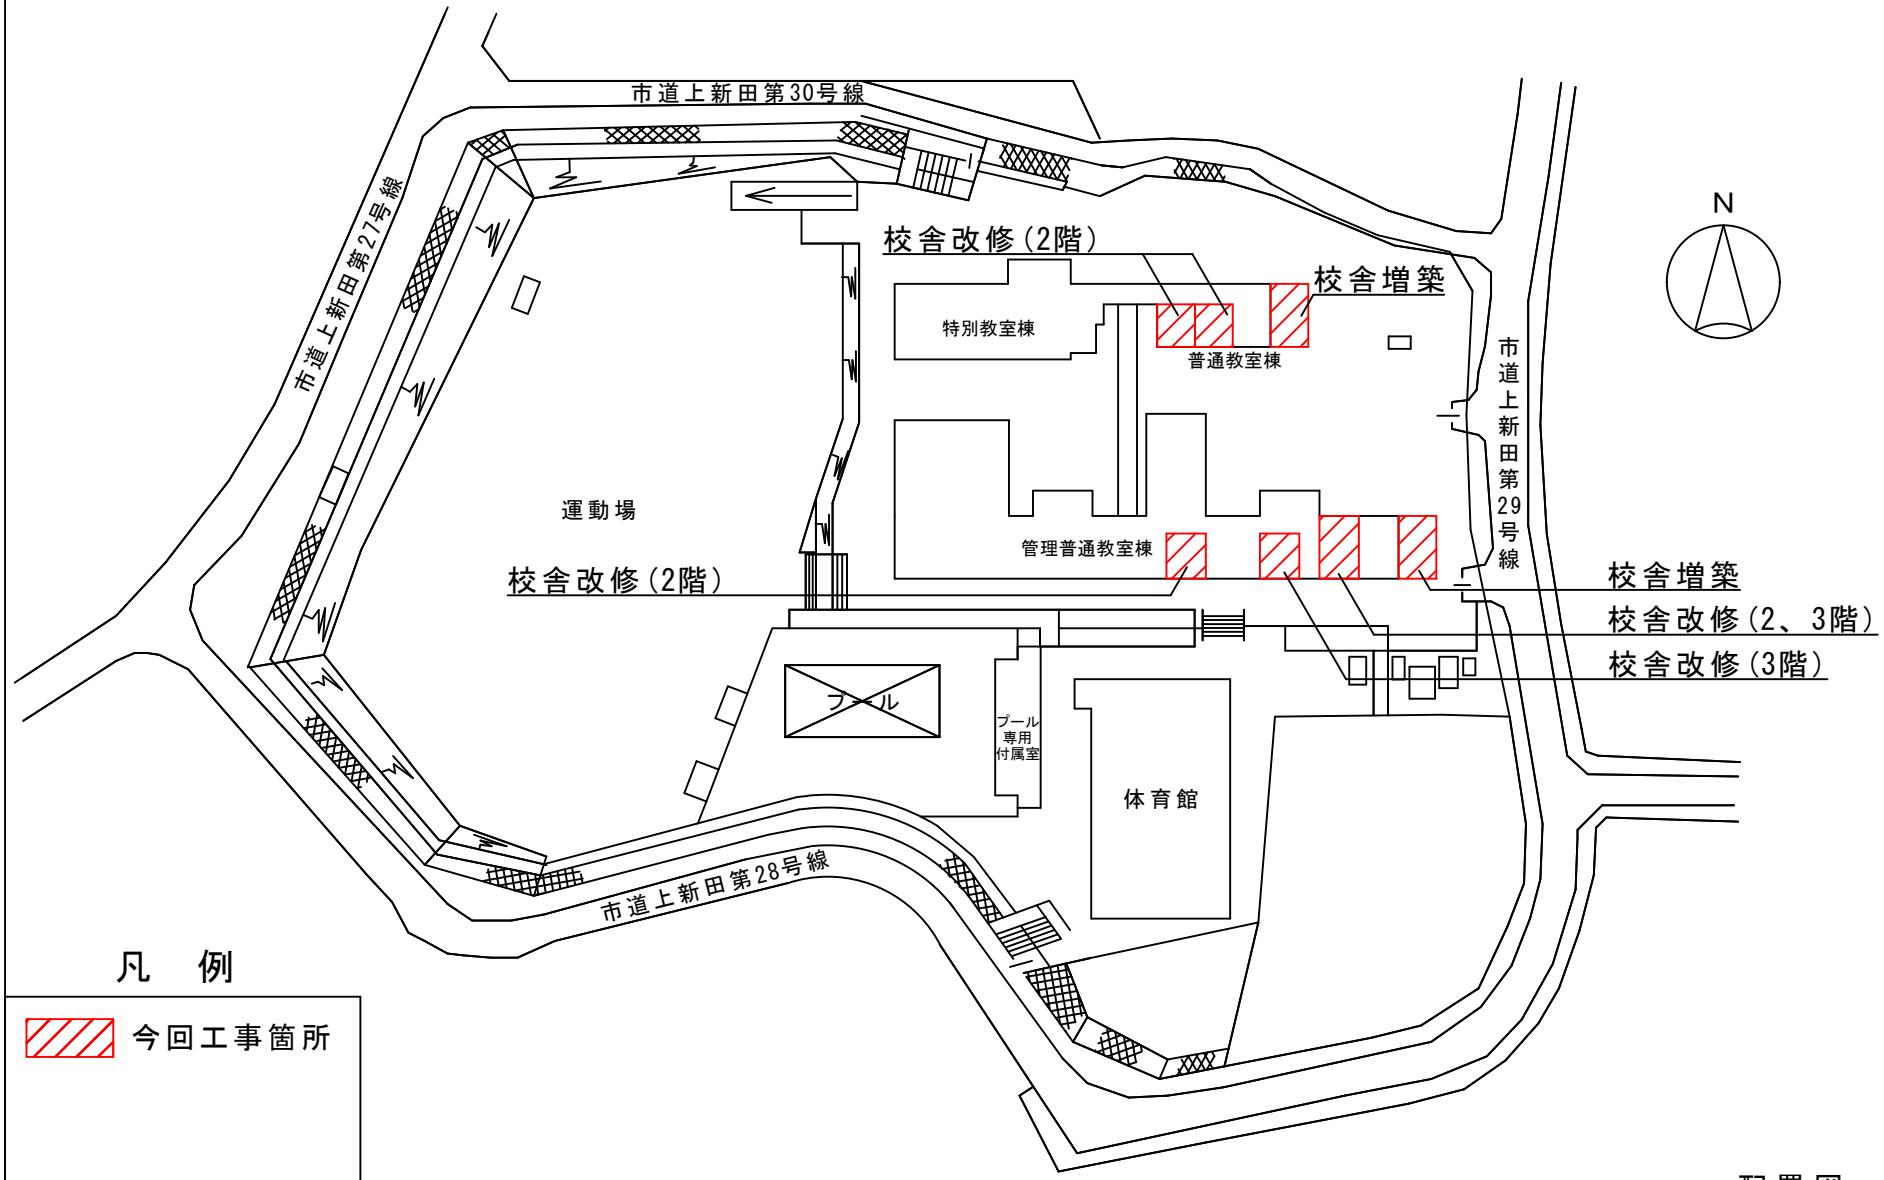

凡　例

今回工事箇所

配置図