件名	令和７年度庄内下水処理場 薬注棟撤去工事その２	場所	豊中市大島町３丁目地内

豊中市庄内下水処理場 一般平面図

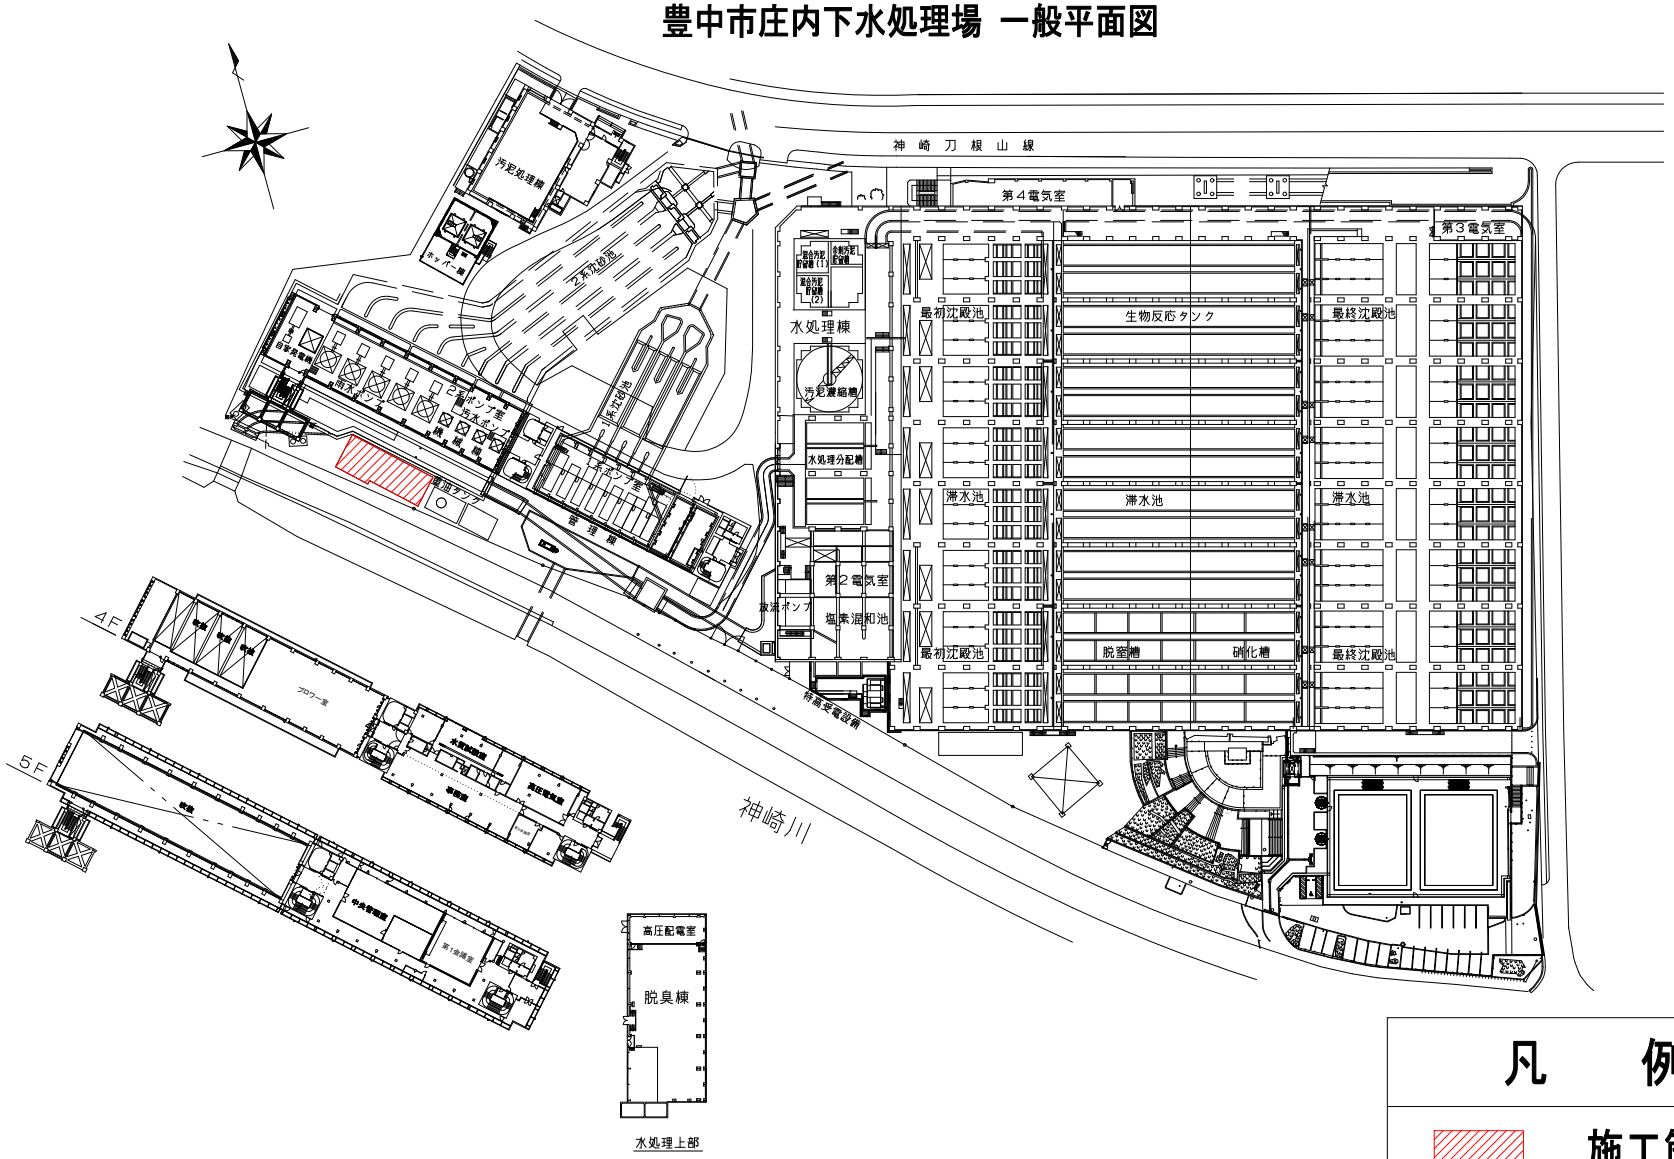

凡　例

施工箇所