


件 名	市立豊中病院 3 北病棟他改修電気設備工事その 2	場 所	豊中市柴原町 4 丁目 1 4 番 1 号
-----	---------------------------	-----	-----------------------

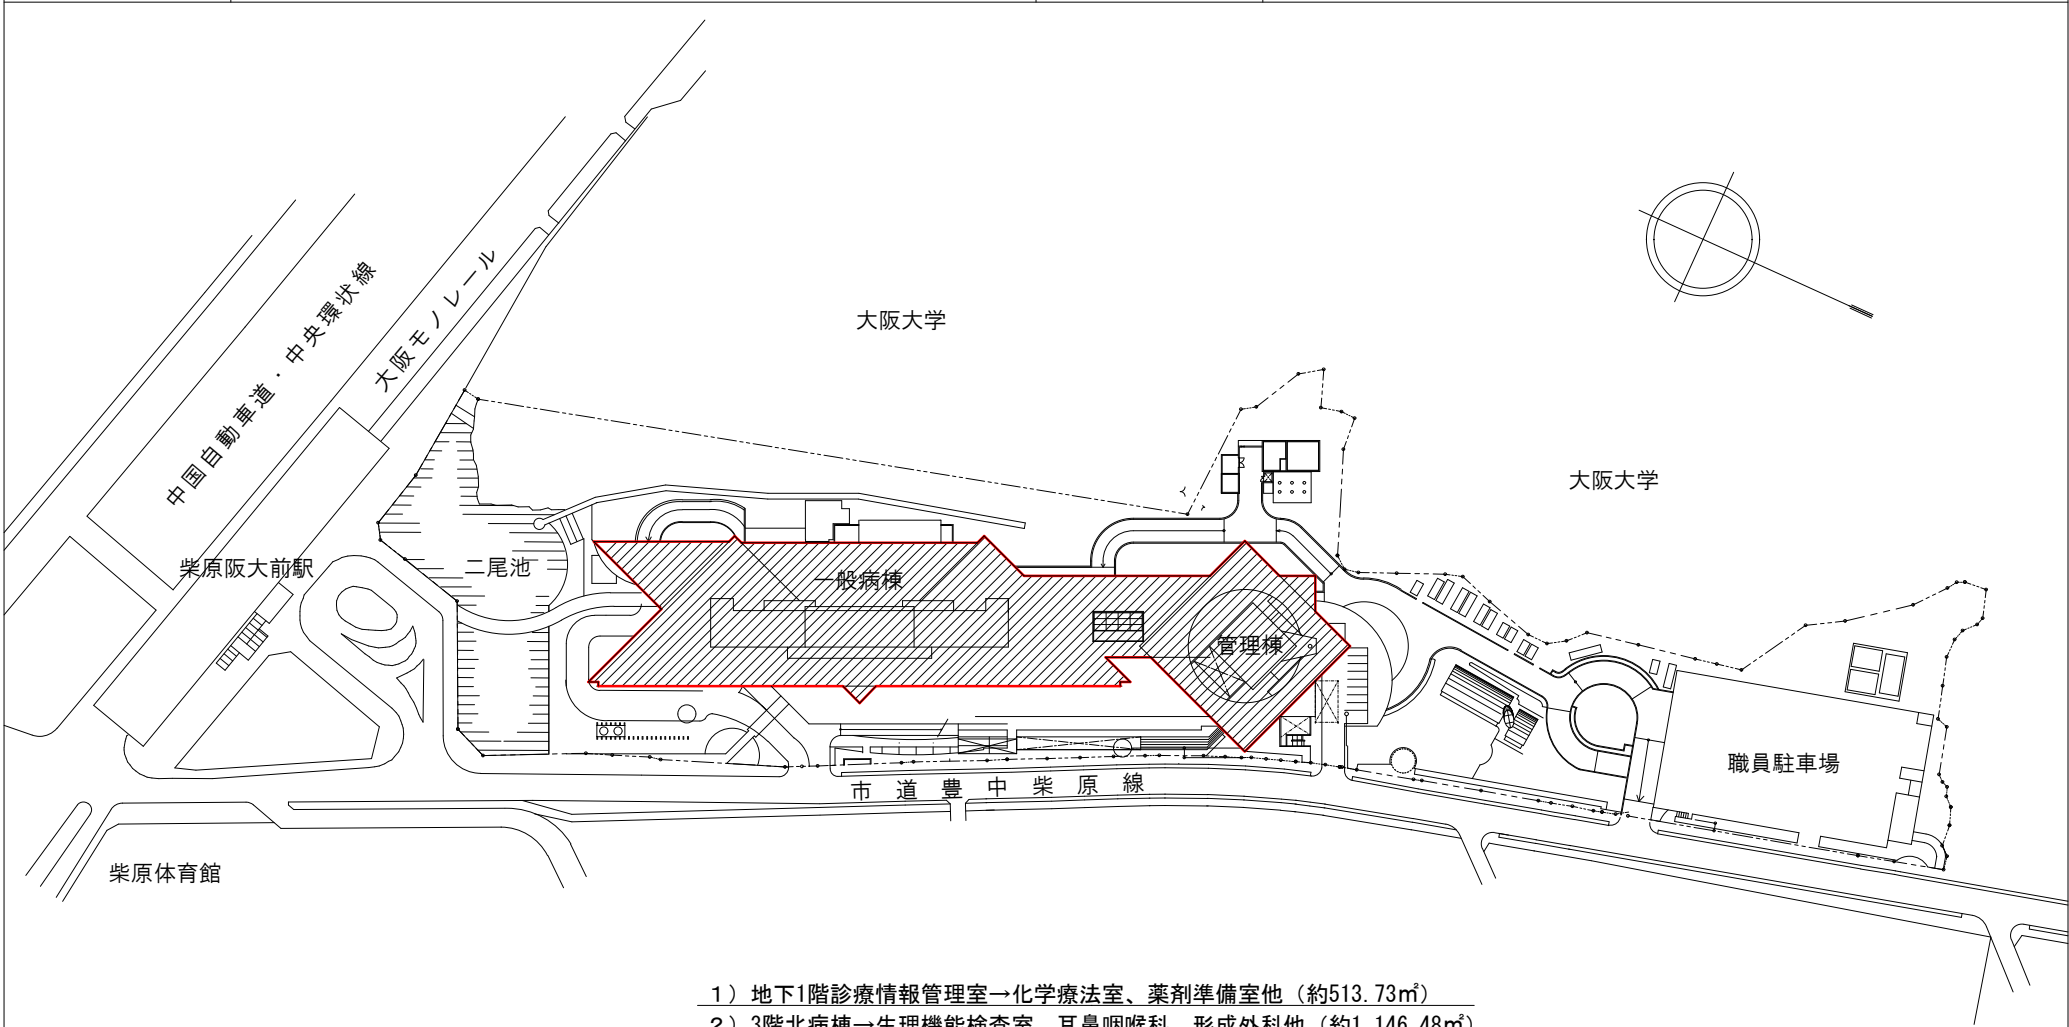

- 1) 地下1階診療情報管理室→化学療法室、薬剤準備室他 (約513.73㎡)
- 2) 3階北病棟→生理機能検査室、耳鼻咽喉科、形成外科他 (約1,146.48㎡)
- 3) 2階生理機能検査室→救急拡張他 (約423.08㎡)

凡例

 今回施工箇所

配置図