


件名	令和7年度通学路安全対策工事	場所	豊中市 東豊中町5丁目地内外
----	----------------	----	----------------

令和7年度通学路安全対策工事
工事全体位置図

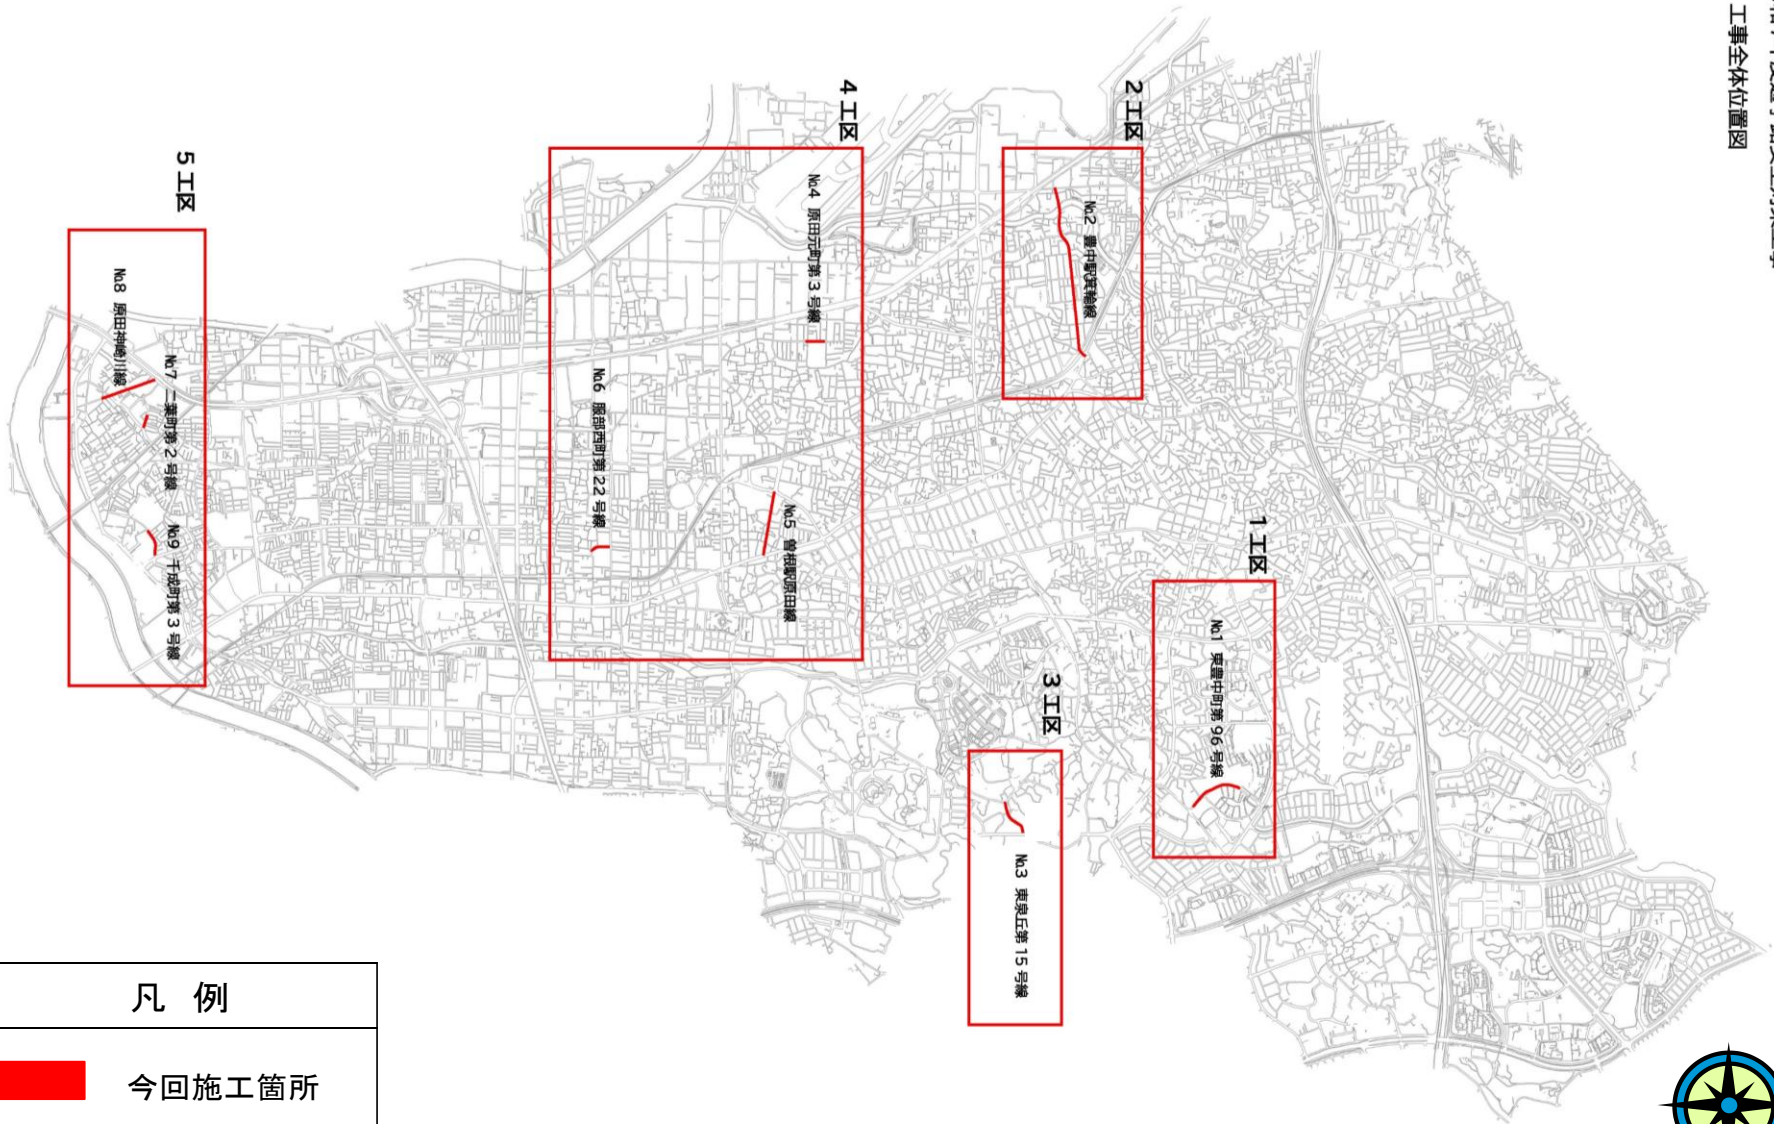

凡 例	
	今回施工箇所